

# Änderung des Zonenplanes Unterlangenegg

im geringfügigen Verfahren nach Art. 122 Abs. 6 BauV

1:2'000

Genehmigungsexemplar vom 31. März 2011

## LEGENDE



Wirkungsbereich der Änderung

## Von der Änderung betroffene Gebiete



Landwirtschaftszone



Wohn- und Gewerbezone WG3

## HINWEISE



Wohnzone W3



Zone für öffentliche Nutzung ZöN




IVS Wege



geplante Strassenführung

Zonenplan alt

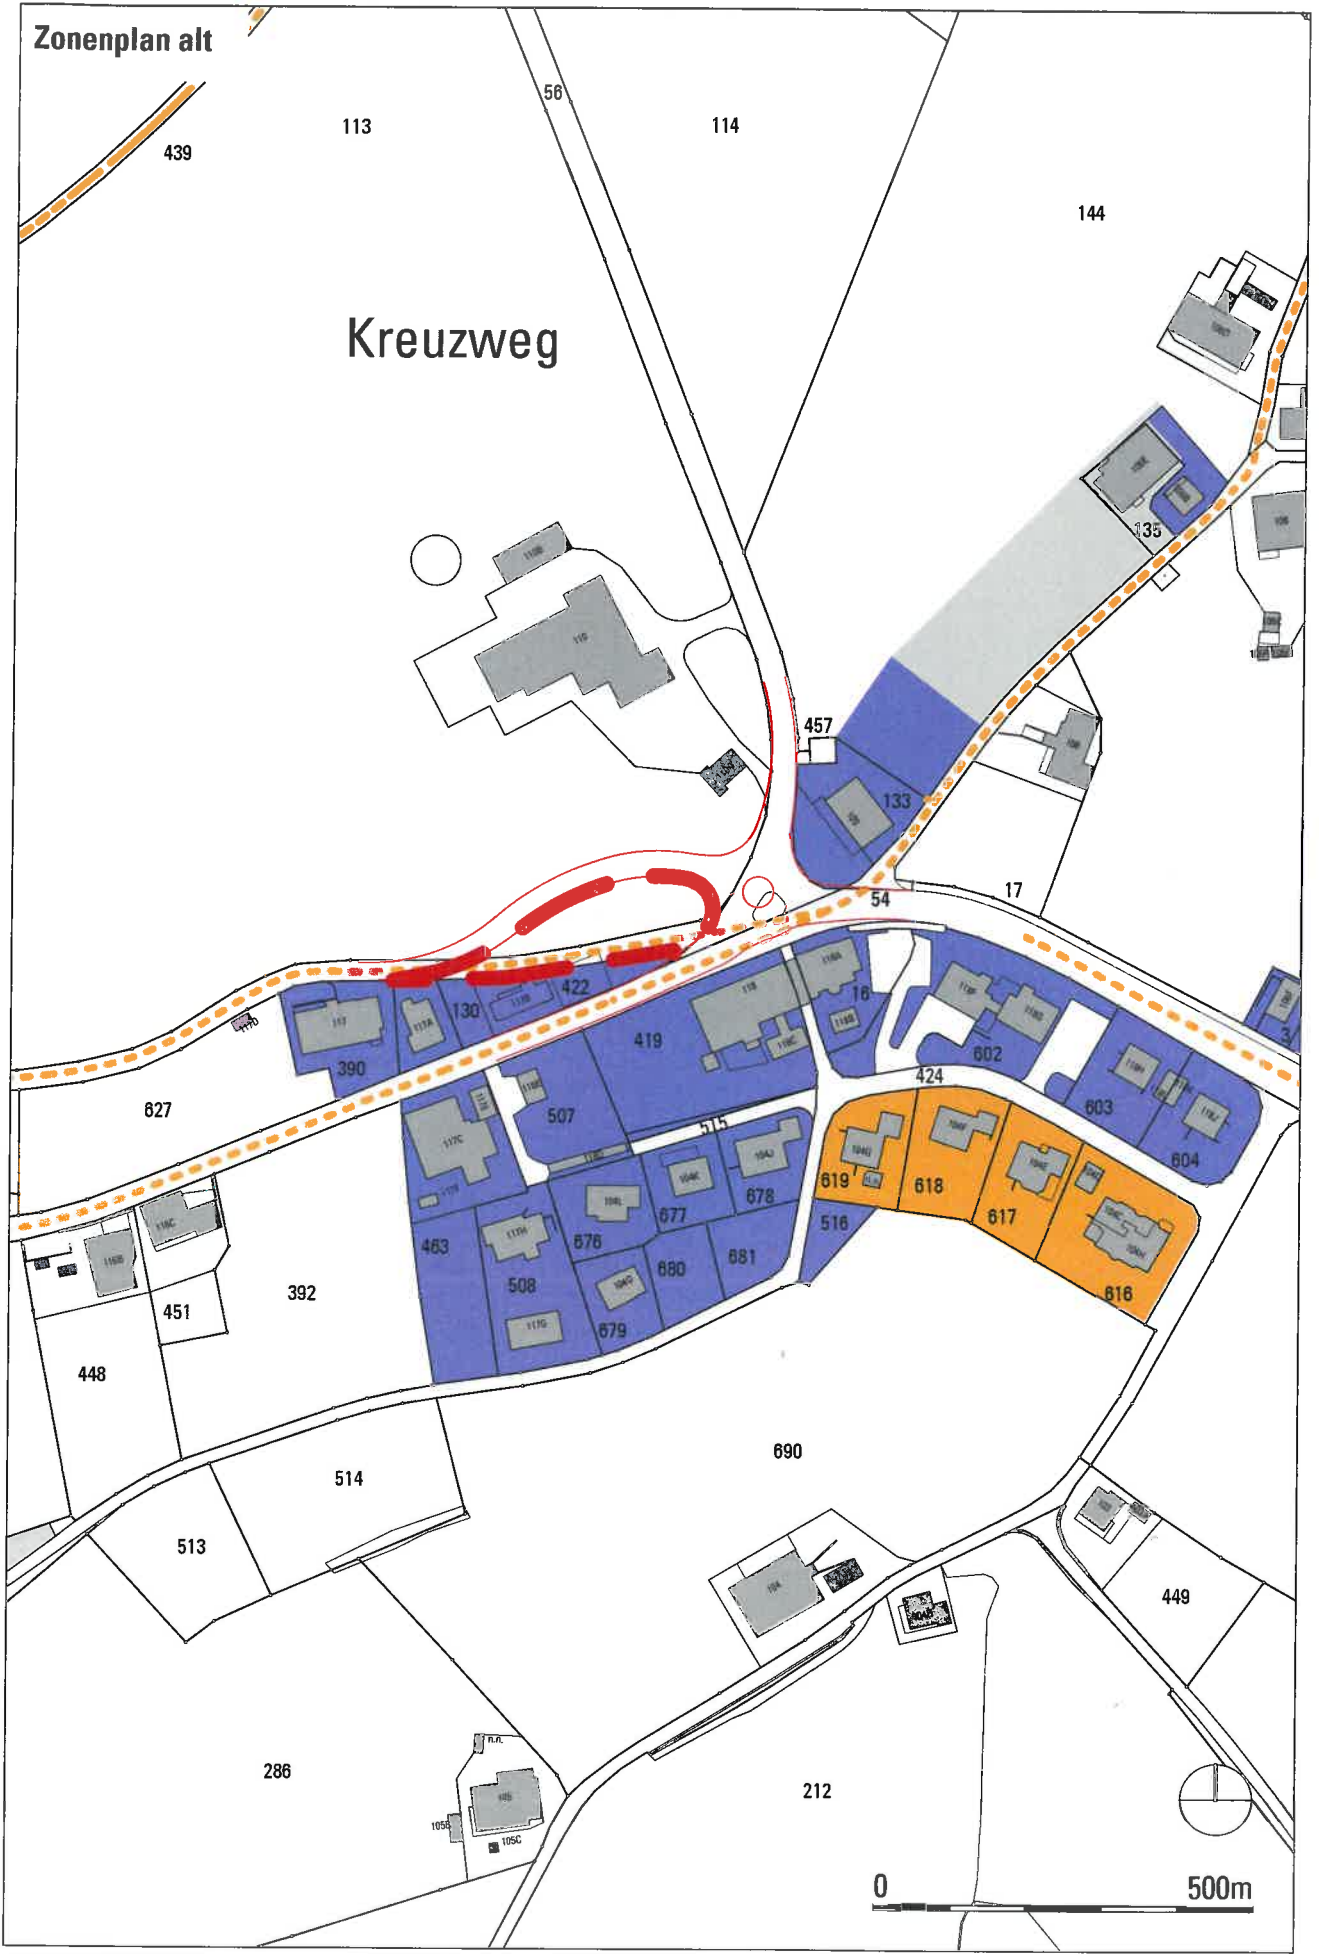

Zonenplan neu



**GENEHMIGUNGSVERMERKE**

Publikation im Amtsanzeiger vom 24. Februar 2011

Öffentliche Auflage vom 24. Februar 2011 bis 28. März 2011

Einspracheverhandlung am: keine


Erledigte Einsprachen: 0

Unerledigte Einsprachen: 0

Rechtsverwahrungen: 0

**Beschlossen durch den Gemeinderat am 15. Februar 2011**

Der Präsident:  .....

Der Gemeindegeschreiber:  .....

Die Richtigkeit dieser Angaben bescheinigt:

Unterlangenegg, den 6.04.2011 .....

Der Gemeindegeschreiber:  .....

**Genehmigt durch das Amt für Gemeinden und Raumordnung am**

**15. APR. 2011**

