

Zonenplan Gewässerraum

Genehmigung



Legende


- Festlegung**
- Gewässerraum
 - Gewässerraum ohne Bewirtschaftseinschränkungen

Hinweise

- offenes Fließgewässer
- eingedoltes Fließgewässer
- offenes künstliches Fließgewässer ohne Gewässerraum
- eingedoltes künstliches Fließgewässer ohne Gewässerraum
- Bauzonen
- Gebäude
- Strasse, Weg, befestigte Flächen
- Wald
- Parzellen
- Gemeindegrenze

Gefahrengebiete

- geringe Gefährdung
- mittlere Gefährdung
- erhebliche Gefährdung
- Gefahrengebiet mit nicht bestimmter Gefahrenstufe

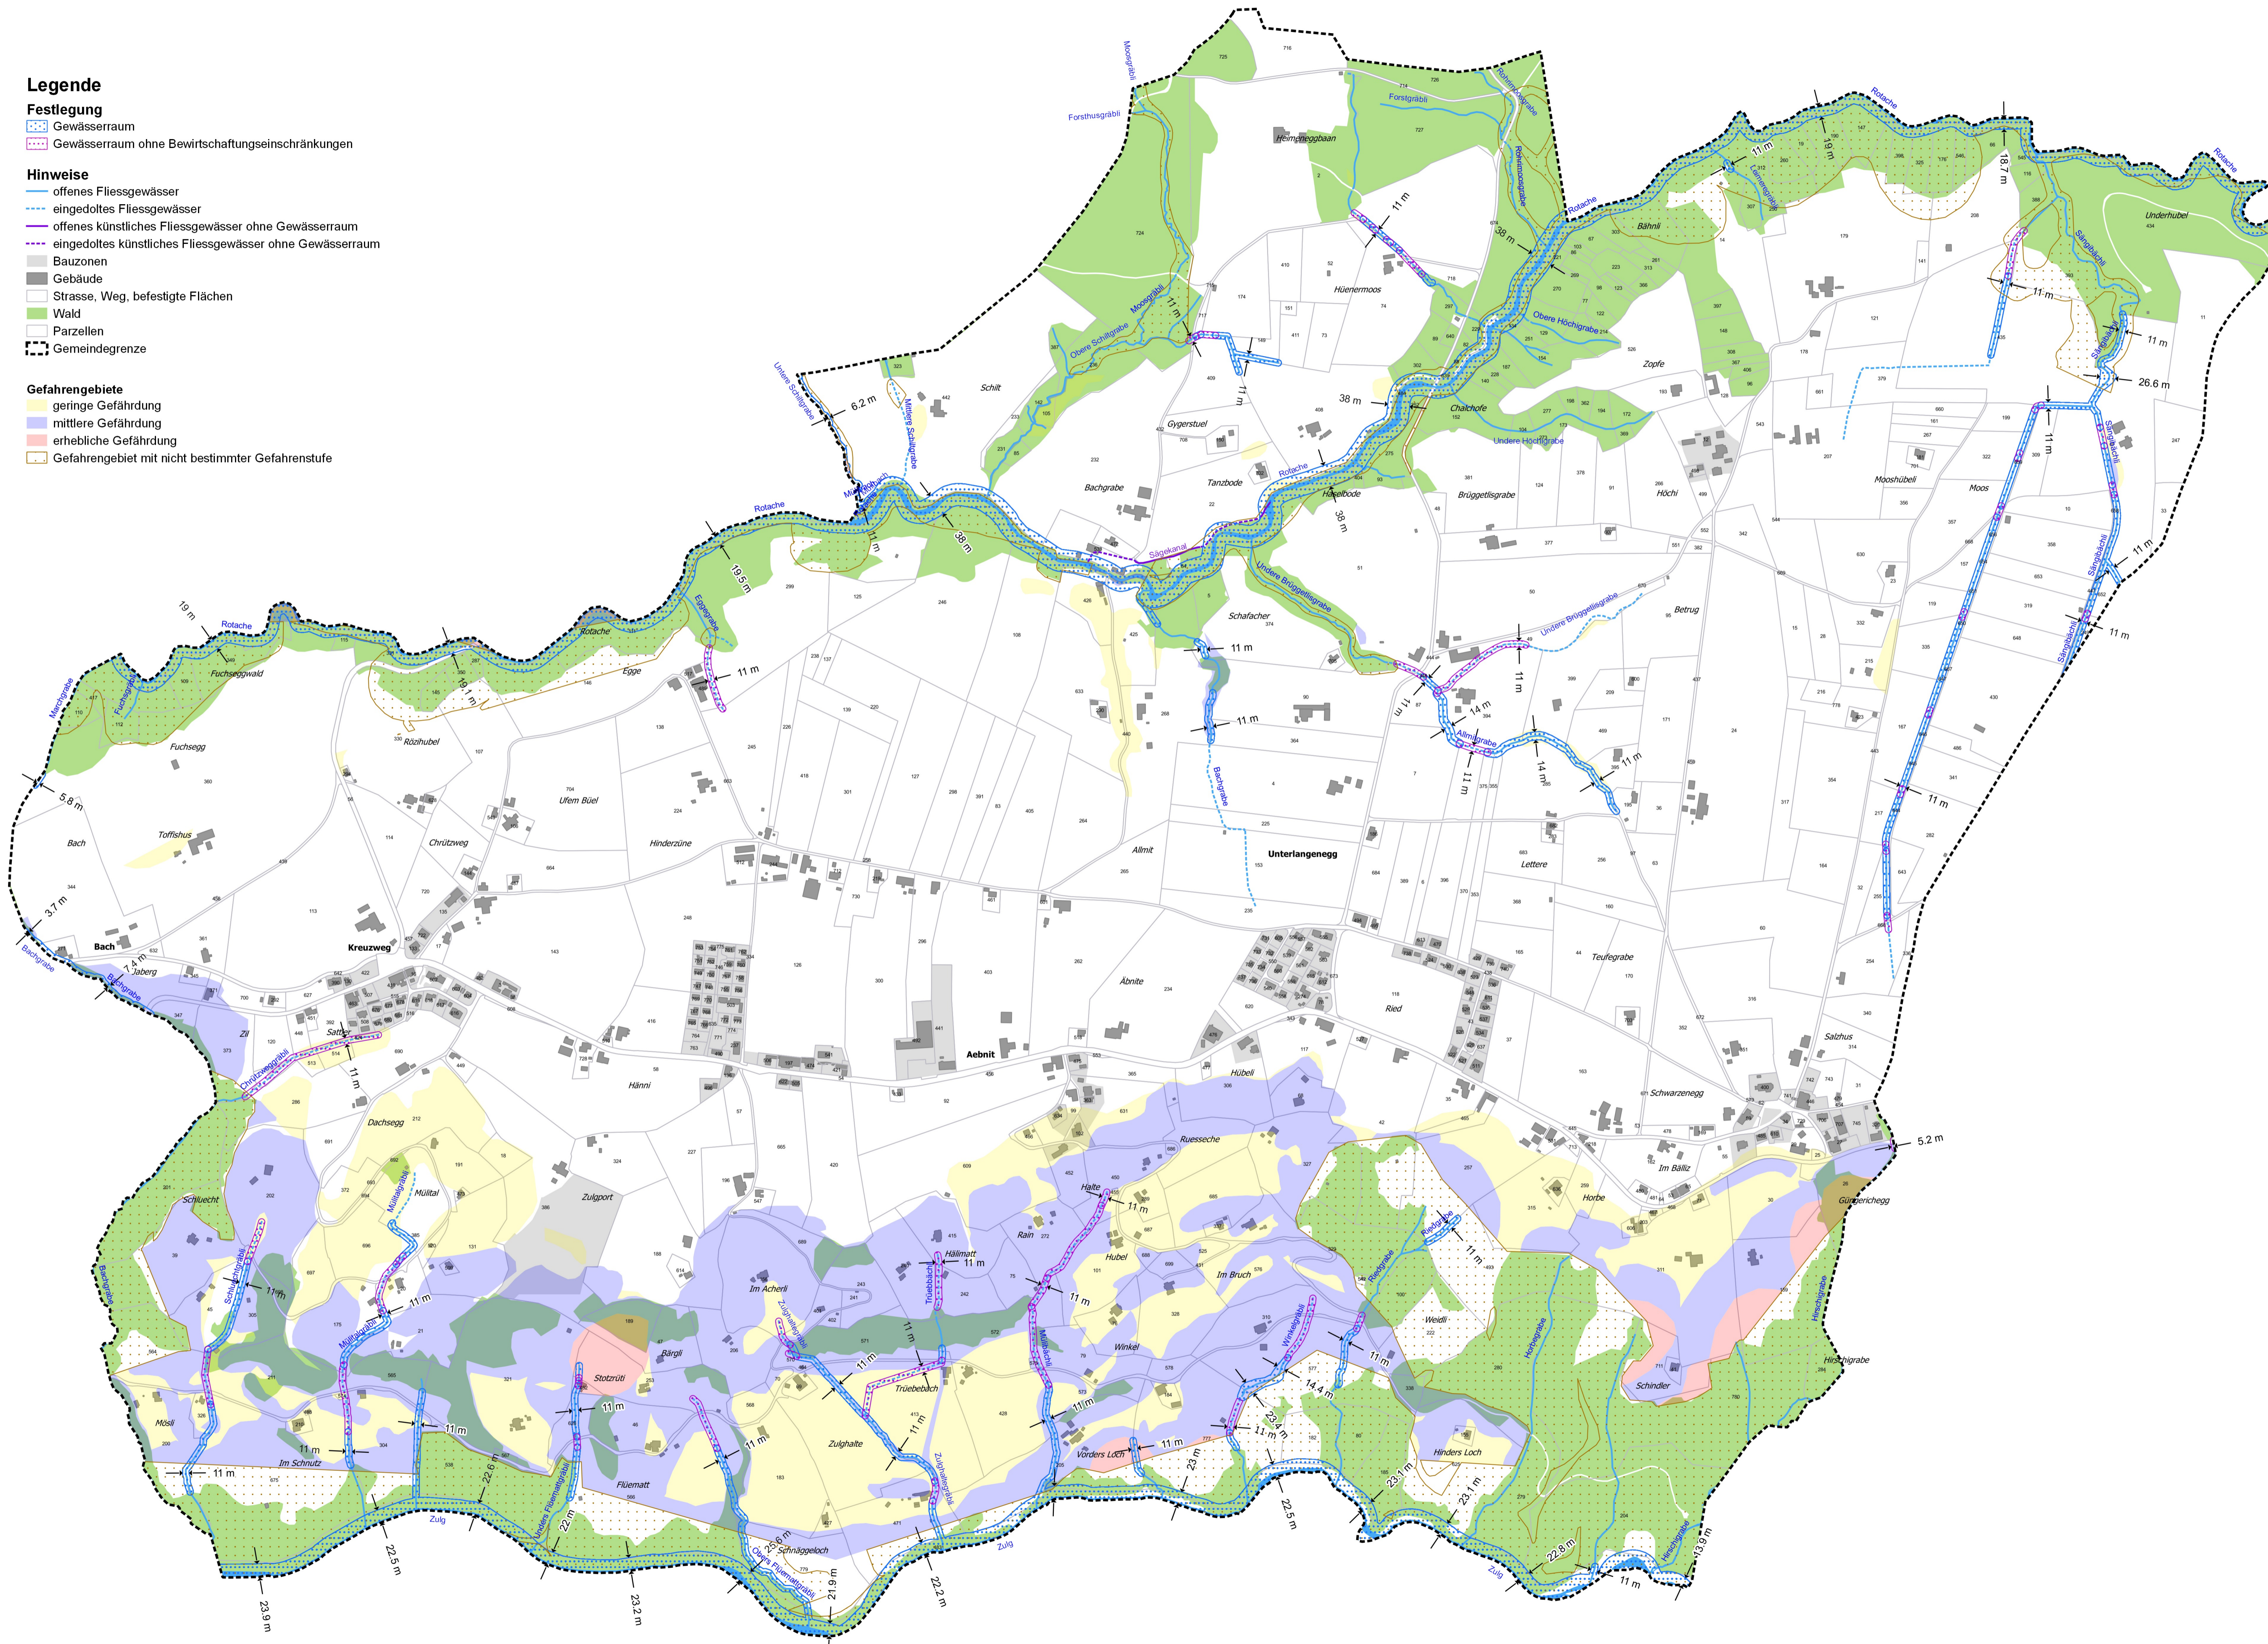

Plan Nr.	2019-507501-001	Auftraggeber	Projektverfasser
Datum:	01.12.2021	Gemeinderat Unterlangenegg	 atelier für raumentwicklung Bahnhofstrasse 35 3400 Burgdorf
Grösse:	1050 mm x 594 mm		
Änderungen:			
gez/kontr:	re/ff		

Genehmigungsvermerke

Öffentliche Mitwirkung	vom 10.01.2020 bis am 10.02.2020
Kantonale Vorprüfung	vom 07.08.2020
Publikation im Amtsblatt	vom 06.01.2021
Publikation im amtlichen Anzeiger	vom 07.01.2021 und 14.01.2021
Öffentliche Auflage	vom 07.01.2021 bis am 08.02.2021
Einspracheverhandlung	am 11.03.2021
Erladigte Einsprachen	-
Unertladigte Einsprachen	1
Rechtsverwahrungen	-
Beschlossen durch den Gemeinderat	am 17.03.2021
Beschlossen durch die Gemeindeversammlung Namens der Einwohnergemeinde	am 01.12.2021
Der Präsident:
Der Gemeindegeschreiber:
Die Richtigkeit dieser Angaben bescheinigt:	Unterlangenegg, den
Der Gemeindegeschreiber:
Genehmigt durch das Amt für Gemeinden und Raumordnung	am