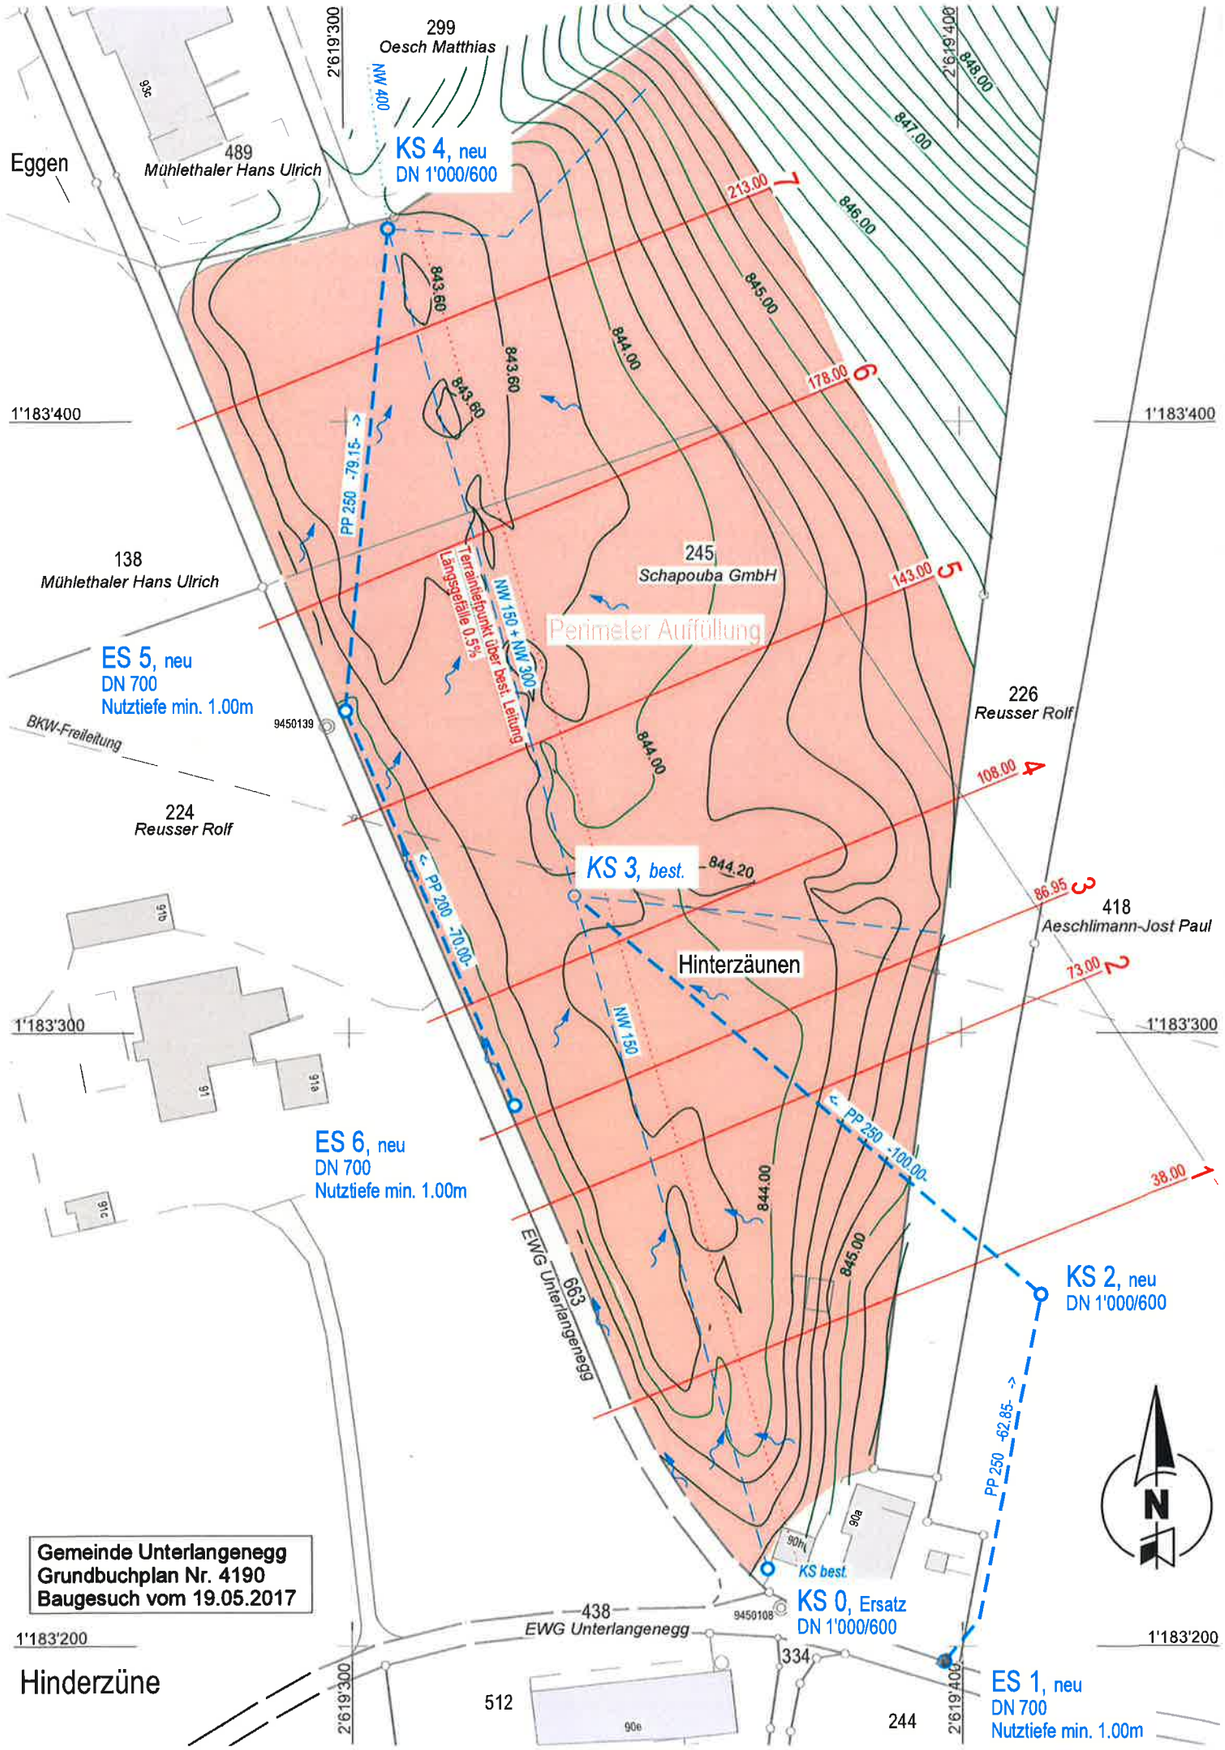

Gemeinde Unterlangenegg
Grundbuchplan Nr. 4190
Baugesuch vom 19.05.2017

Gemeinde Unterlangenegg,
Hinterzäunen

Terrainauffüllung Schapouba GmbH / Ergänzung Strassenentwässerung Gemeinde

Baugesuch

Variante 2, Situation 1:1'000

Plan Nr. 51-1709.313

BÜHRER + DÄLLENBACH INGENIEURE AG
04.08.2017 / ea / MM

Baugesuchsteller Terrainauffüllung / Eigentümer Parz. 245:	Schapouba GmbH
Baugesuchsteller Strassenentwässerung / Eigentümer Parz. 438 / 663:	Einwohnergemeinde Unterlangenegg
Eigentümer Parz. 226:	Reusser Rolf
Eigentümer Parz. 418:	Aeschlimann-Jost Paul
Projektverfasser:	Bührer + Dällenbach Ingenieure AG, Steffisburg

Legende:

Bestehend:

847.00

Projektiert:

- Perimeter Auffüllung
- Terrainaufnahme Architekt 2015
- Fliessrichtung Oberflächenwasser
- Sauberabwasserleitung
- Kontrollschacht KS / Strassenablauf ES
- BKW-Freileitung mit Stange