Gemeinde Unterlangenegg

Sanierung Moosstrasse

Bauprojekt

Situation 1:500

Entwurf

Legende Strassenbau:

Projekt:

- Fahrbahnen Hauptstrassen
- Bankett
- Anpassungen Irritäßle, Zu- und Ausfahrten
- Damm - / Einschnittböschung
- Neue Fahrbahnen Fahrbahnen
- Abgrenzungen, Anpassungen
- Überbaubarkeitsgrad max. höhe 1.50 m
- Unterbaubarkeitsgrad max. höhe 2.00 m

Bestehend:

- Fahrbahnen bestehenden
- Rad- und Gehwege Radstreifen und irritäßle bestehenden
- Gebäude
- Mauern / Zäune
- Bäume / Hecken

Legende Werkleitungen:

Bestehend:

Projekt:
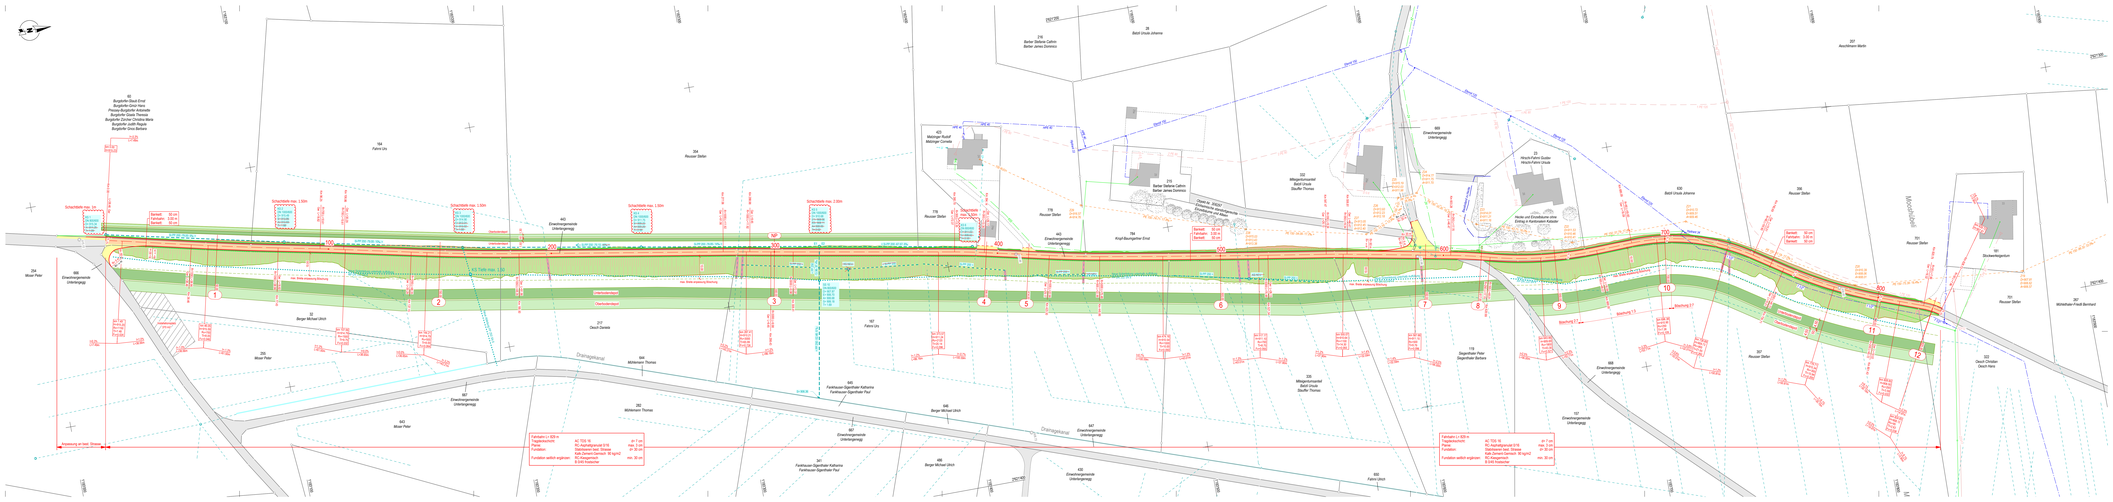
- Schmutzabwasserleitung Kanälisationen
- Regenabwasserleitung / Sickerleitung Schacht
- Leitung schützen wenn notwendig ersetzen
- Elektroanlage Rohrblock / Leitung Freileitung mit Stange Schacht / Verteilkasten / Kandelaber
- Fernmeldeanlage Rohrblock / Leitung Freileitung mit Stange Schacht / Verteilkasten
- Trinkwasserleitung Hydrant überflur, unterflur / Schieber