

GENEHMIGUNGSVERMERKE zur Ueberbauungsordnung

Mitwirkung vom 01.09.1996 bis 30.09.1996
Vorprüfung vom 13.06.1996
Publikation im Amtsanzeiger vom 25.08.1996 und 05.09.1996
Oeffentliche Auflage vom 01.09.1996 bis 30.09.1996
Einspracheverhandlung am
Erledigte Einsprachen:
Unerledigte Einsprachen:
Rechtsverwahrungen:

Beschlossen durch den Gemeinderat am 14.08.1996

BESCHLOSSEN DURCH DIE EINWOHNERGEMEINDE

UNTERLANGENEGG AM 14.12.1996

Namens der Einwohnergemeinde:

Der/Die Präsident/in

Der/Die Sekretär/in

Die Richtigkeit dieser Angaben bescheinigt

Unterlangenegg, den

Der /Die Gemeindeschreiber/in


GENEHMIGT DURCH DAS AMT FÜR GEMEINDEN UND

RAUMORDNUNG AM 11. Feb. 1997

i.v. H. Ressel

LEGENDE :

- PERIMETERGRENZE
- HALBÖFFENTLICHE AUSSENÄUERE
- PRIVATE AUSSENÄUERE
- BEST. GEBÄUDE
- RECHTSKRÄFTIGE, NICHT AUSGENÜTZTE BAUFELDER
- NEUE BAUFELDER NR. 5-7
- BÄUME

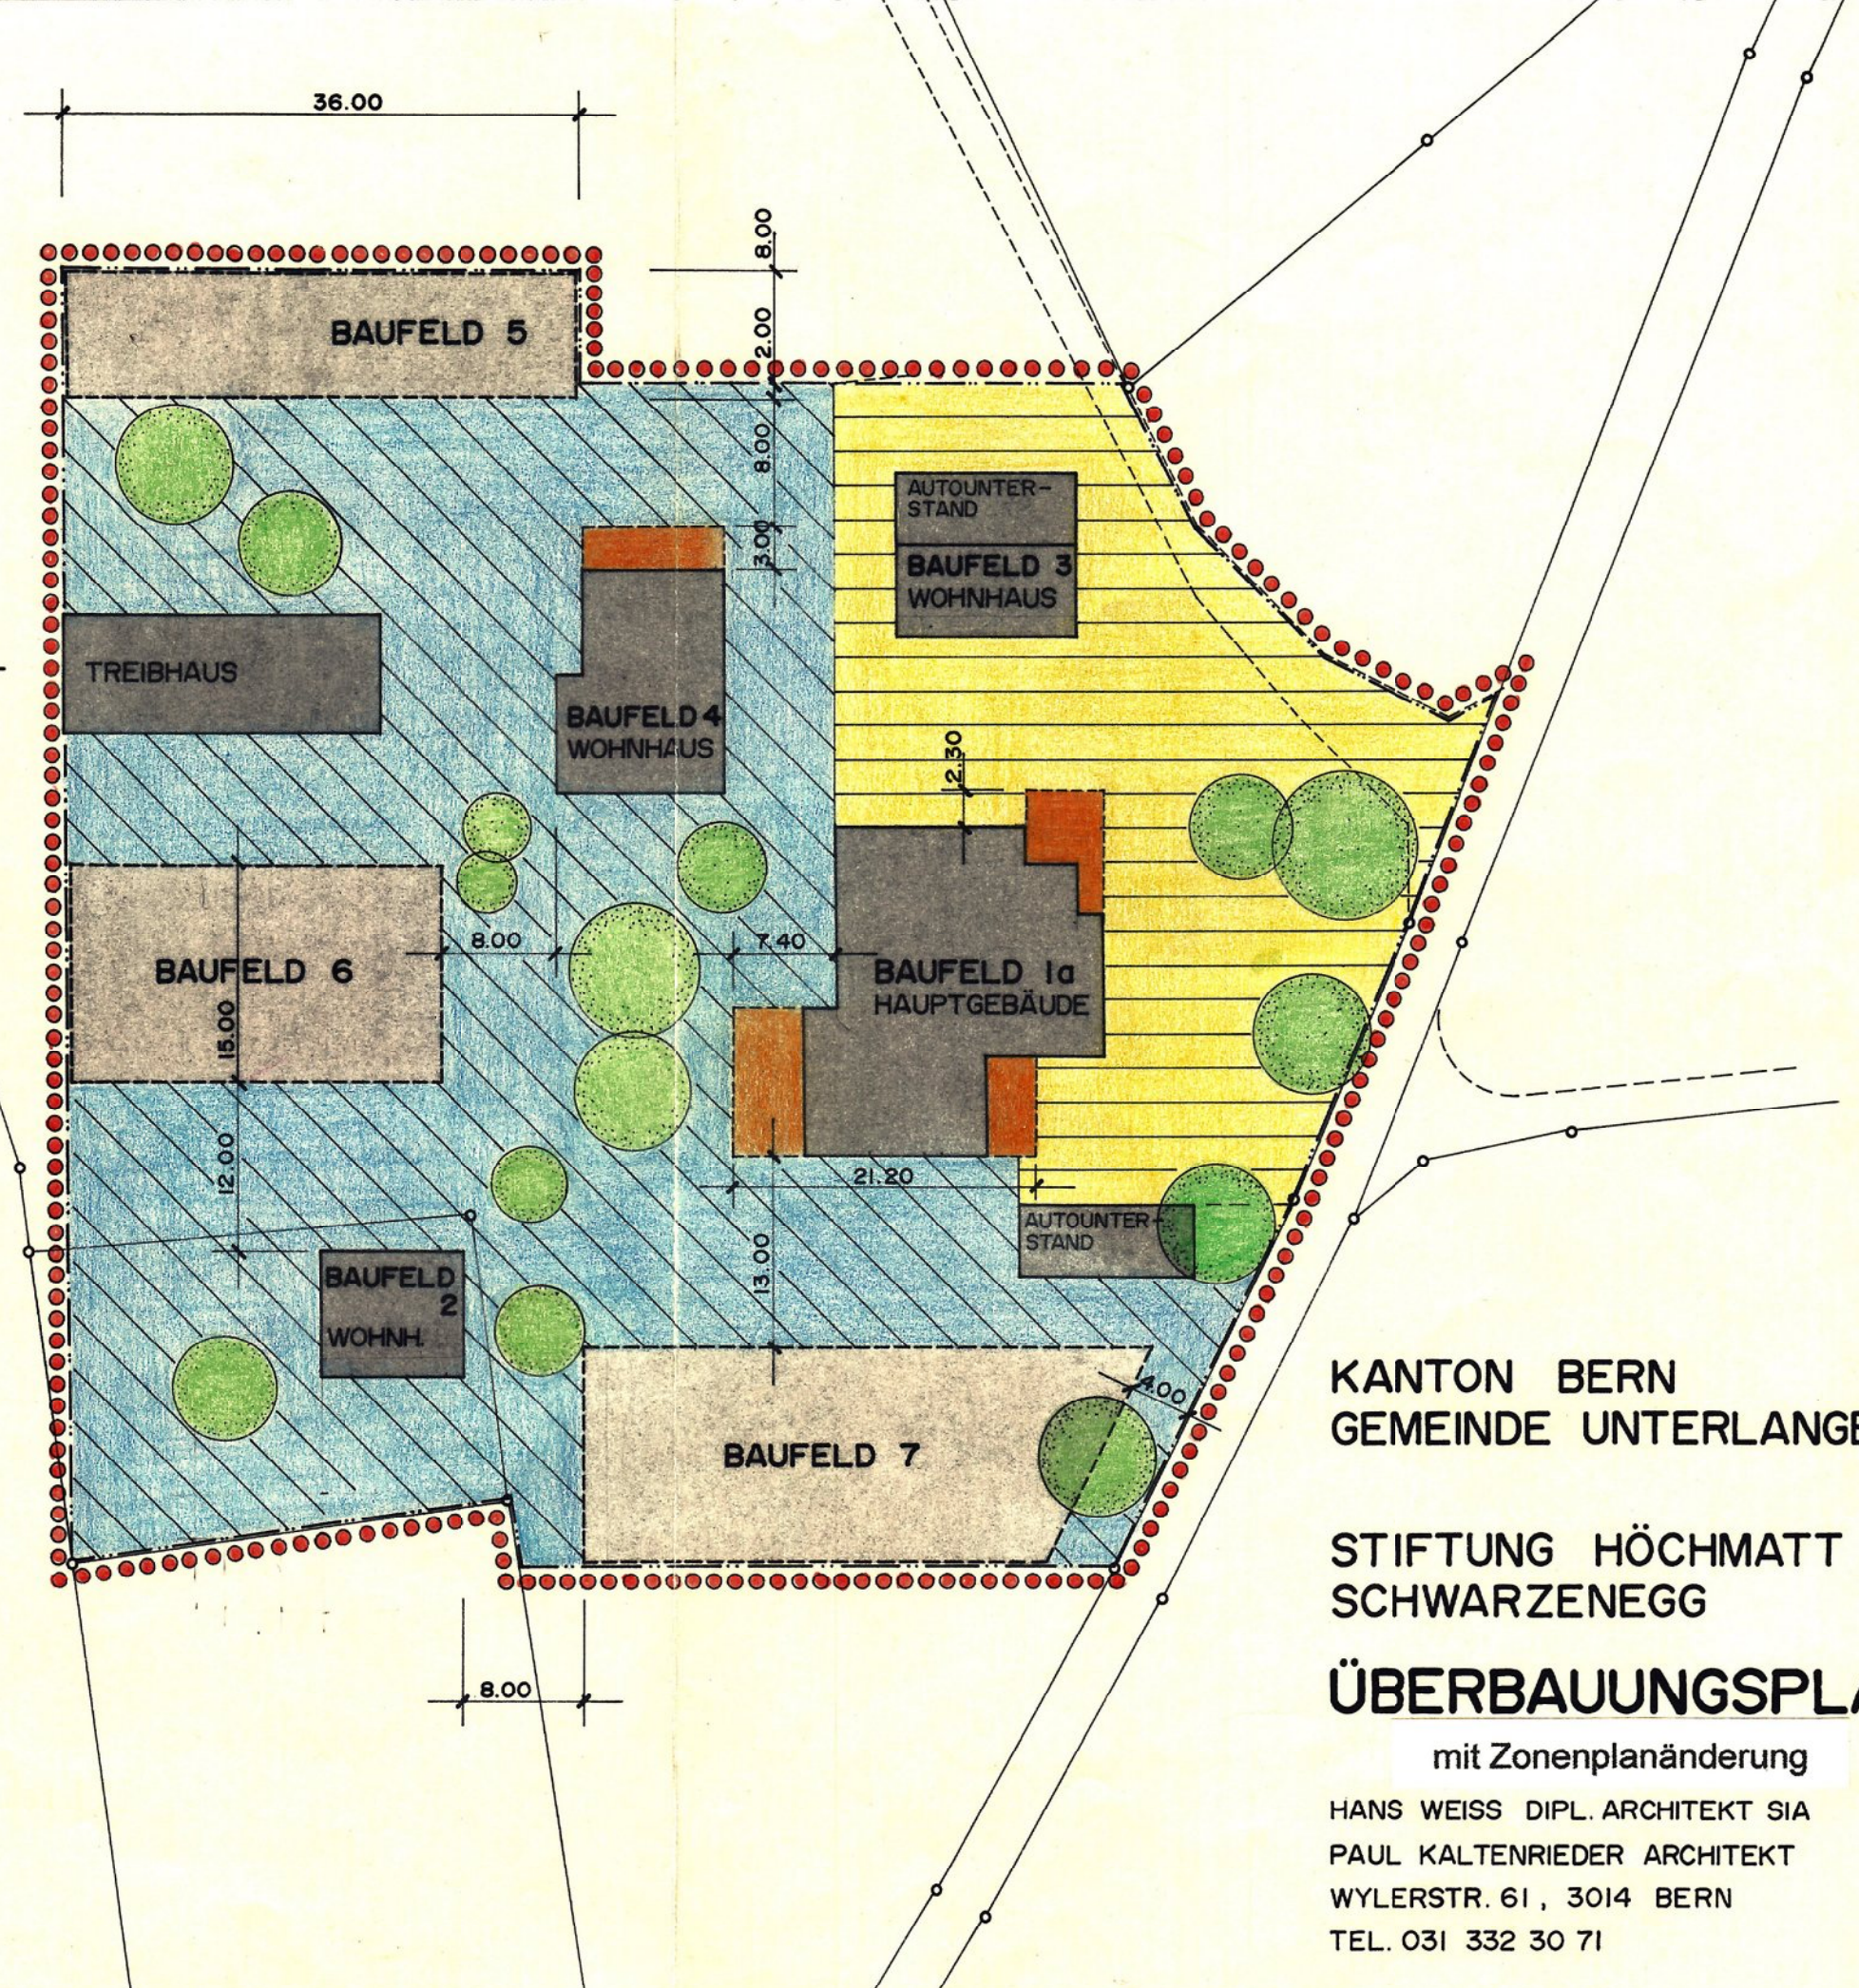

KANTON BERN
GEMEINDE UNTERLANGENEGG

STIFTUNG HÖCHMATT
SCHWARZENEGG

ÜBERBAUUNGSPLAN 1:500

mit Zonenplanänderung

HANS WEISS DIPL. ARCHITEKT SIA
PAUL KALTENRIEDER ARCHITEKT
WYLERSTR. 61, 3014 BERN
TEL. 031 332 30 71

BERN, 09. 07. 1996 / pa