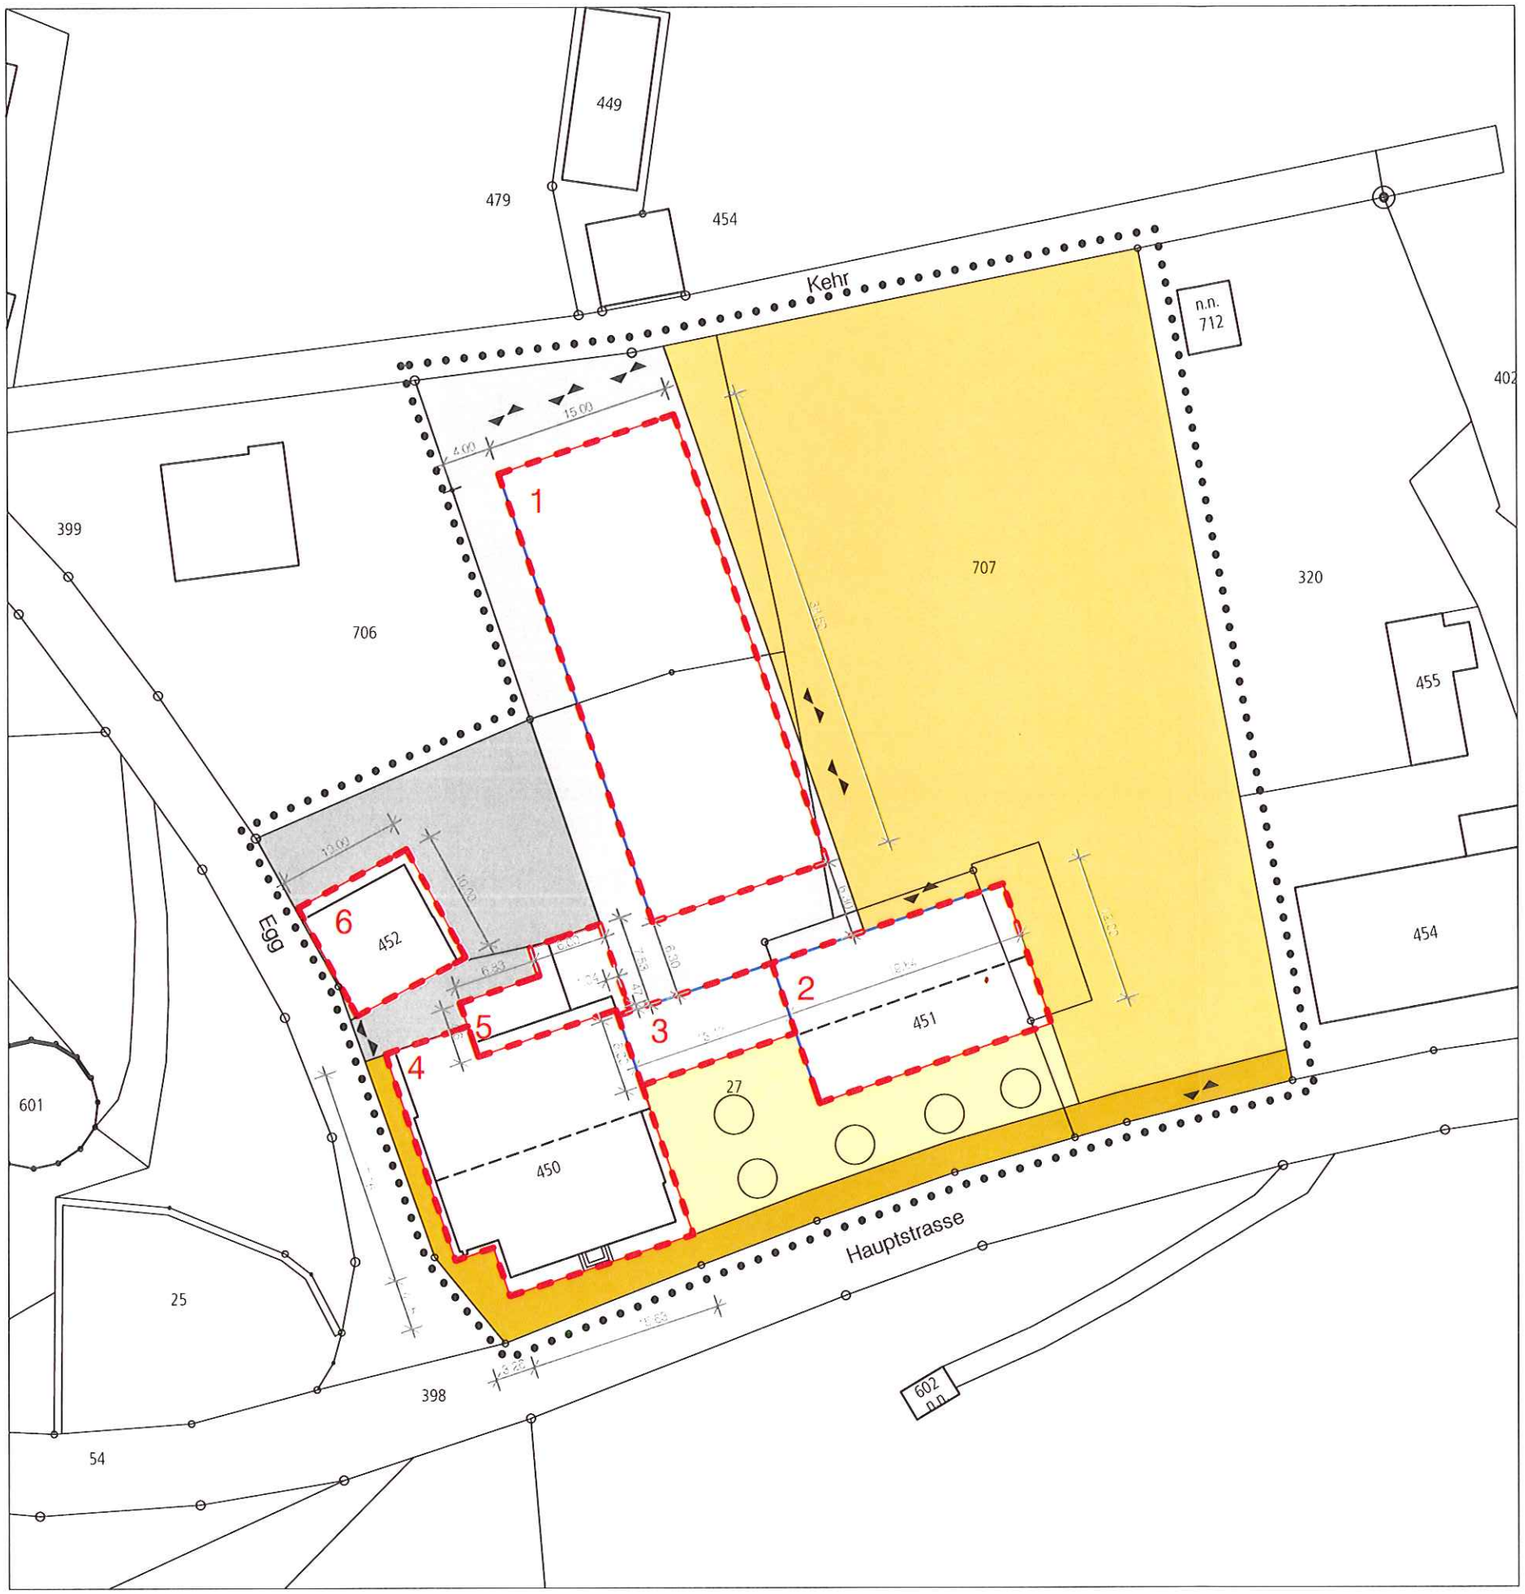

Dällenbach Ewald

Industrieweg 33 3612 Steffisburg T 033 439 01 70 F 033 439 01 79 info@daellenbachewald.ch

Gemeinde Unterlangenegg

Überbauungsordnung Areal Bären, Schwarzenegg

0 5 10 25 m

Masstab: 1:500 / Datum: 27.11.2008, Rev.:13.03.2009

Genehmigungsvermerke

Mitwirkung vom 27.11.2008 bis 12.12.2008

Kantonale Vorprüfung: 23.02.2009

Publikation im Amtsanzeiger: xx.yy.zz

Öffentliche Auflage der Überbauungsordnung vom: xx.yy.zz bis: xx.yy.zz

Einspracheverhandlungen am: xx.yy.zz

Erledigte Einsprachen: z

Unerledigte Einsprachen: z

Rechtsverwahrungen: z

Beschlossen durch die Gemeindeversammlung vom: xx.yy.zz

Namens der Einwohnergemeinde Unterlangenegg

[Der Gemeindepräsident] [Der Gemeindesekretär]

Die Richtigkeit dieser Angaben bescheinigt:

[Der Gemeindeschreiber]

Genehmigt durch das Amt für Gemeinden und Raumordnung:

Verbindlicher Inhalt

- Bereich für den halböffentlichen Raum, Bären
- Bereich für private Fläche
- Wirkungsbereich
- Baufelder für Normalgeschosse
- Baufeldbegrenzung mit Anbaupflicht
- Firstrichtung
- Ein-/Ausfahrt
- Baumbepflanzung, ungefähre Lage

Wegleitender Inhalt

- Bereich für die Gestaltung des öffentlichen Raumes
- Bereich für den öffentlichen Raum, Marktplatz
- Bereich für den halböffentlichen Raum, Feuerwehr