
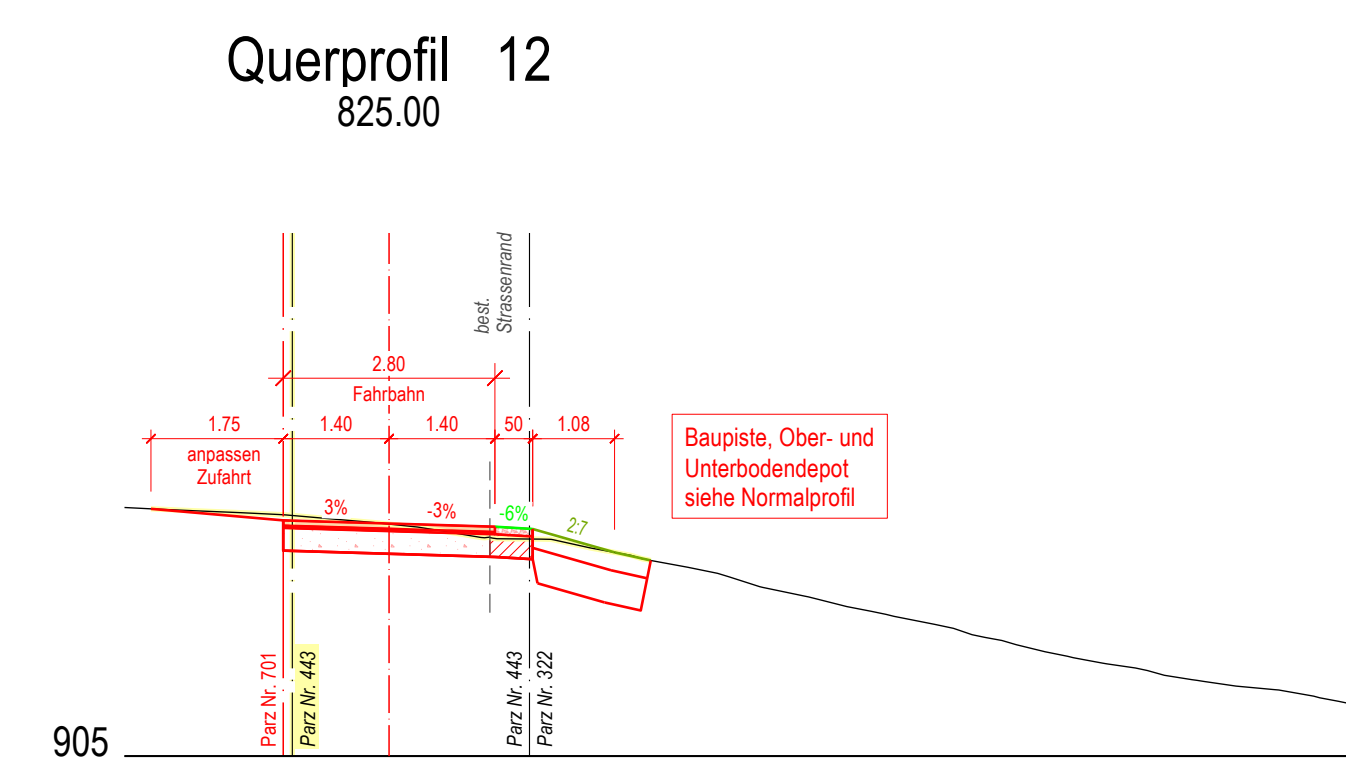
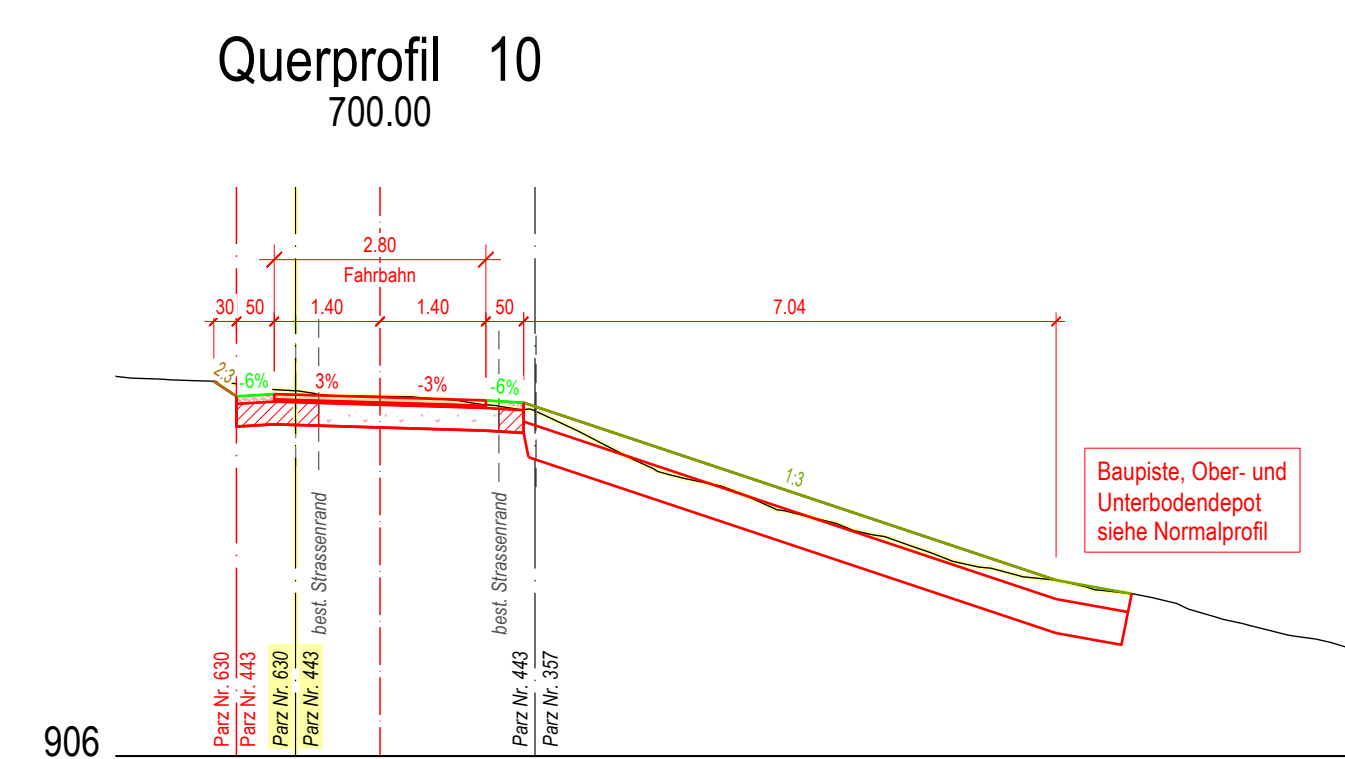
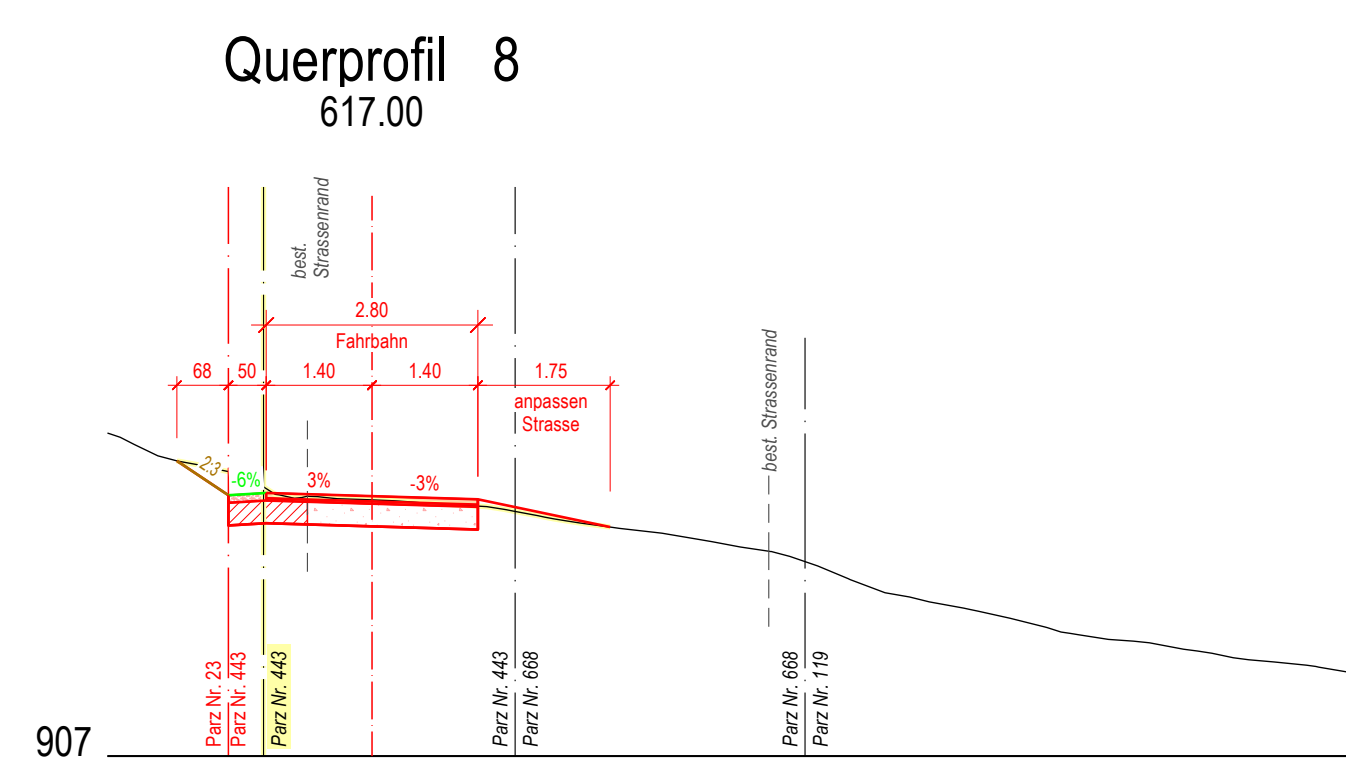
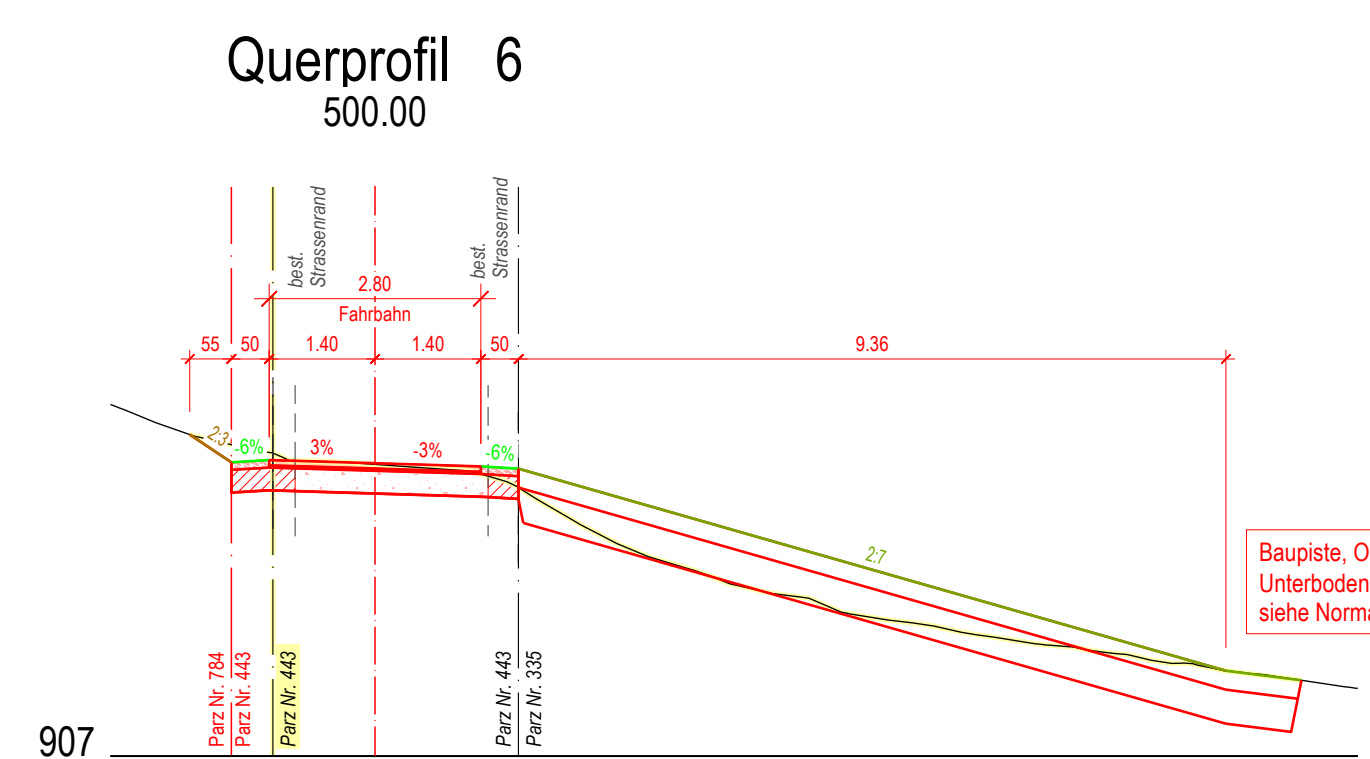
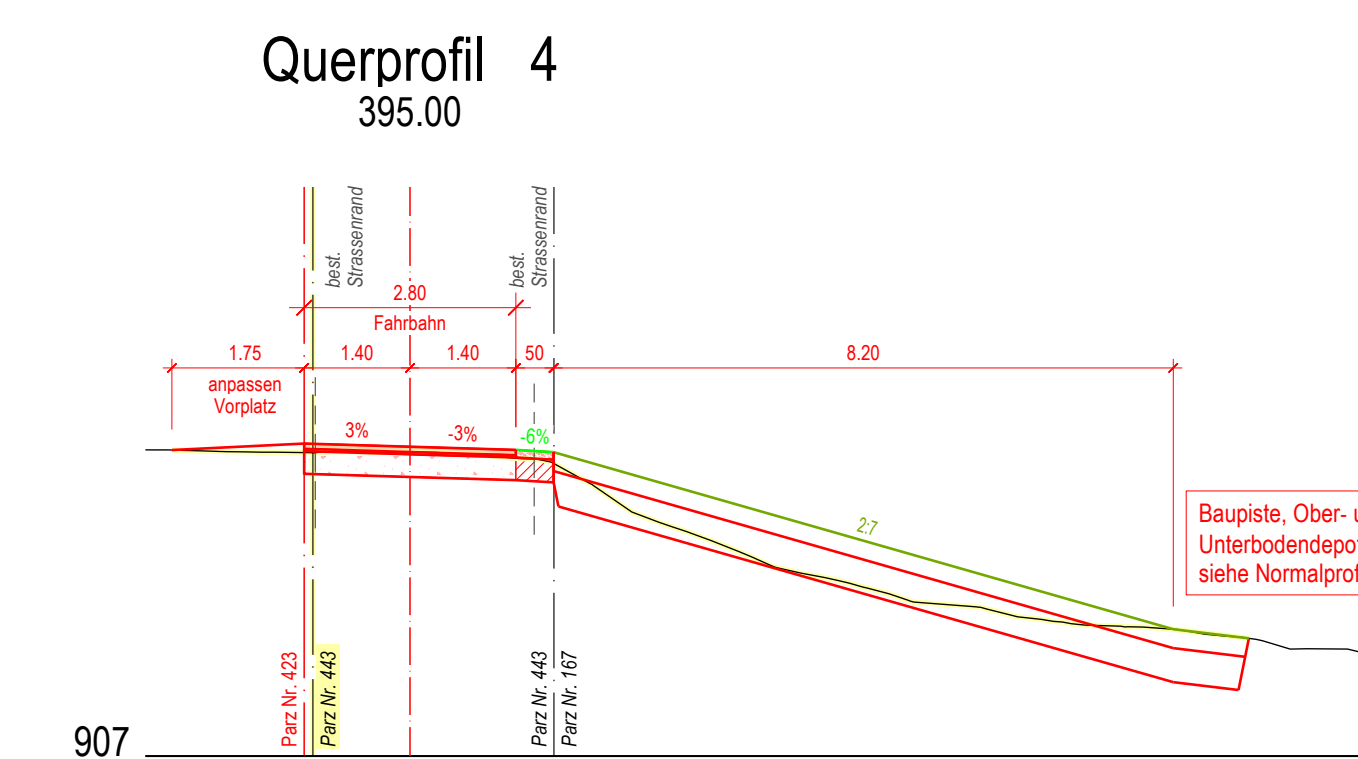
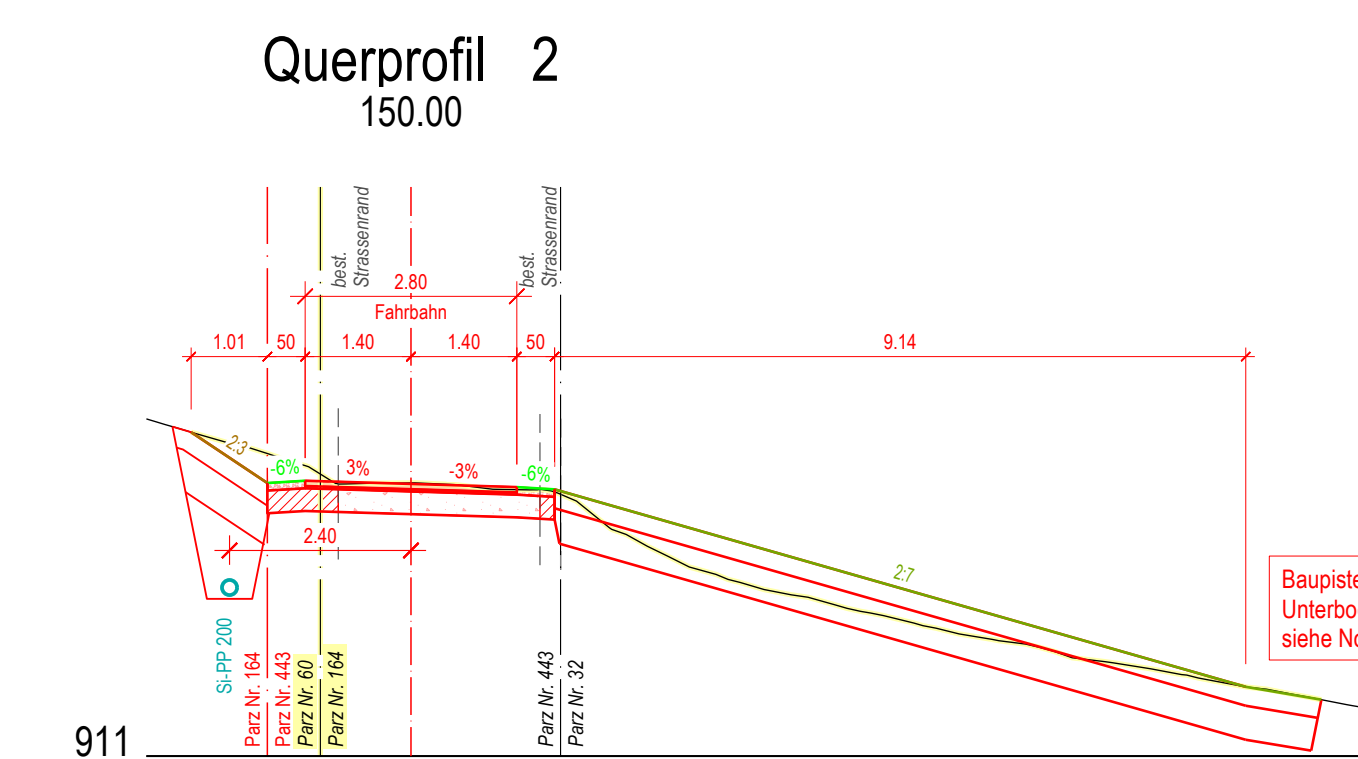
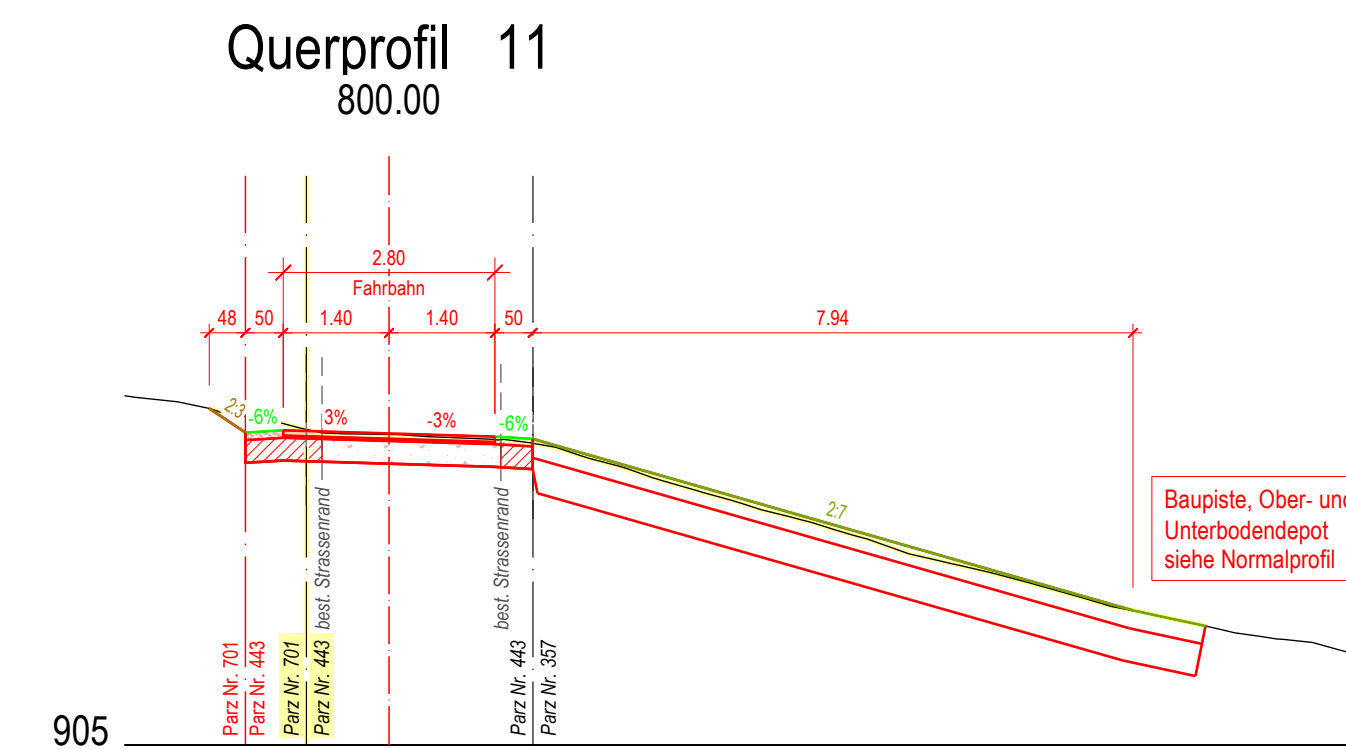
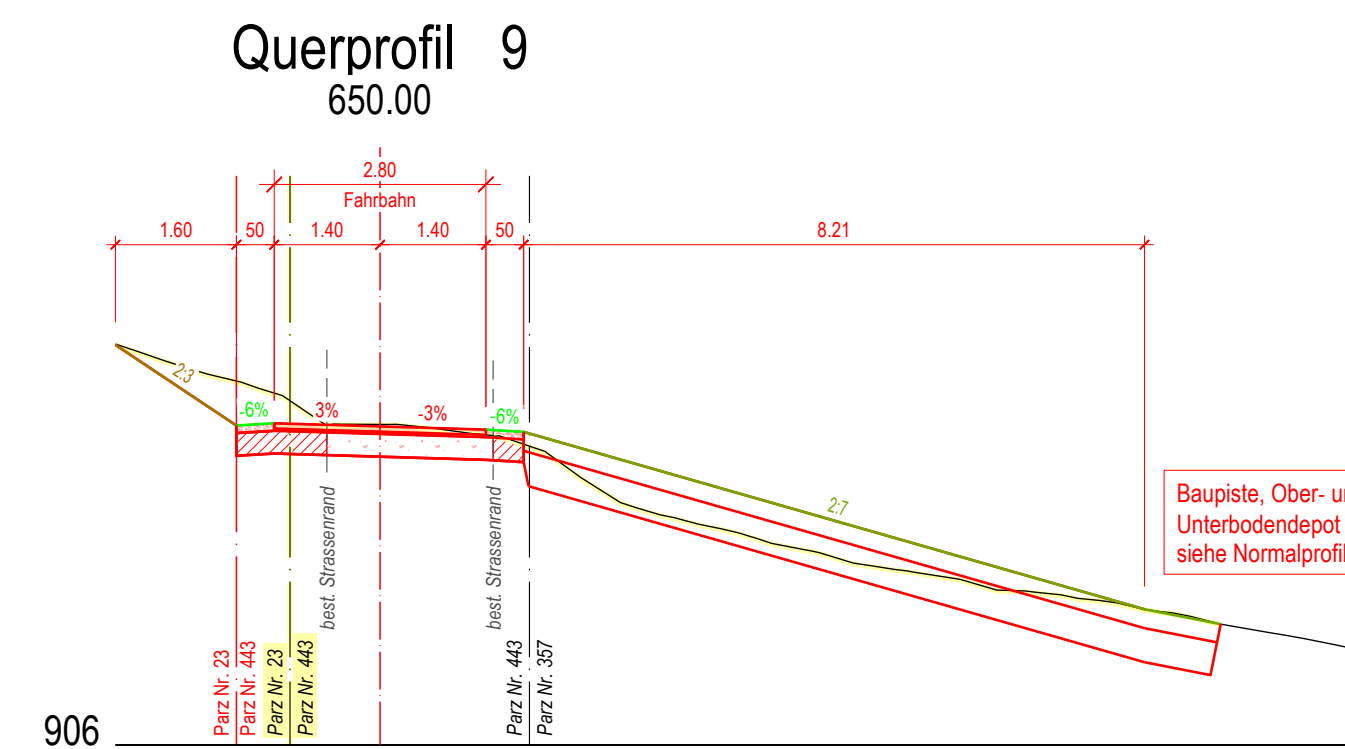
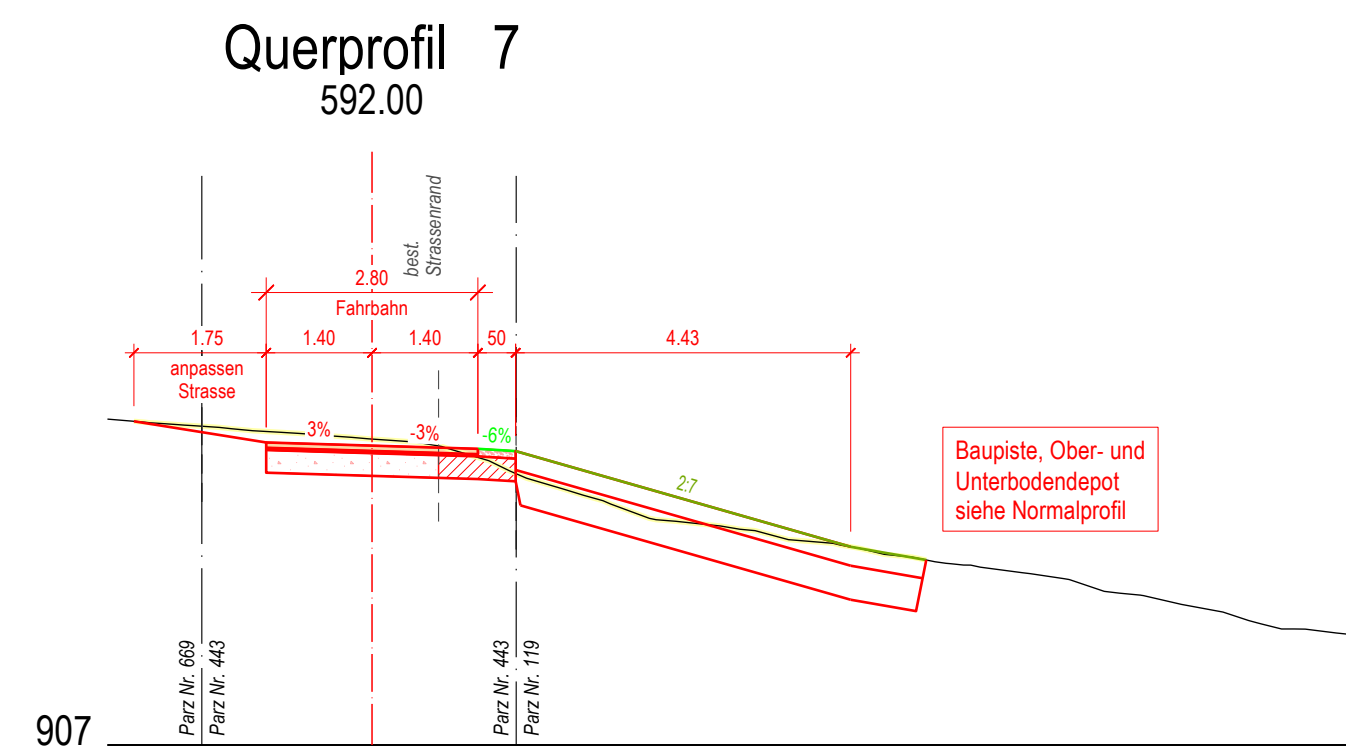
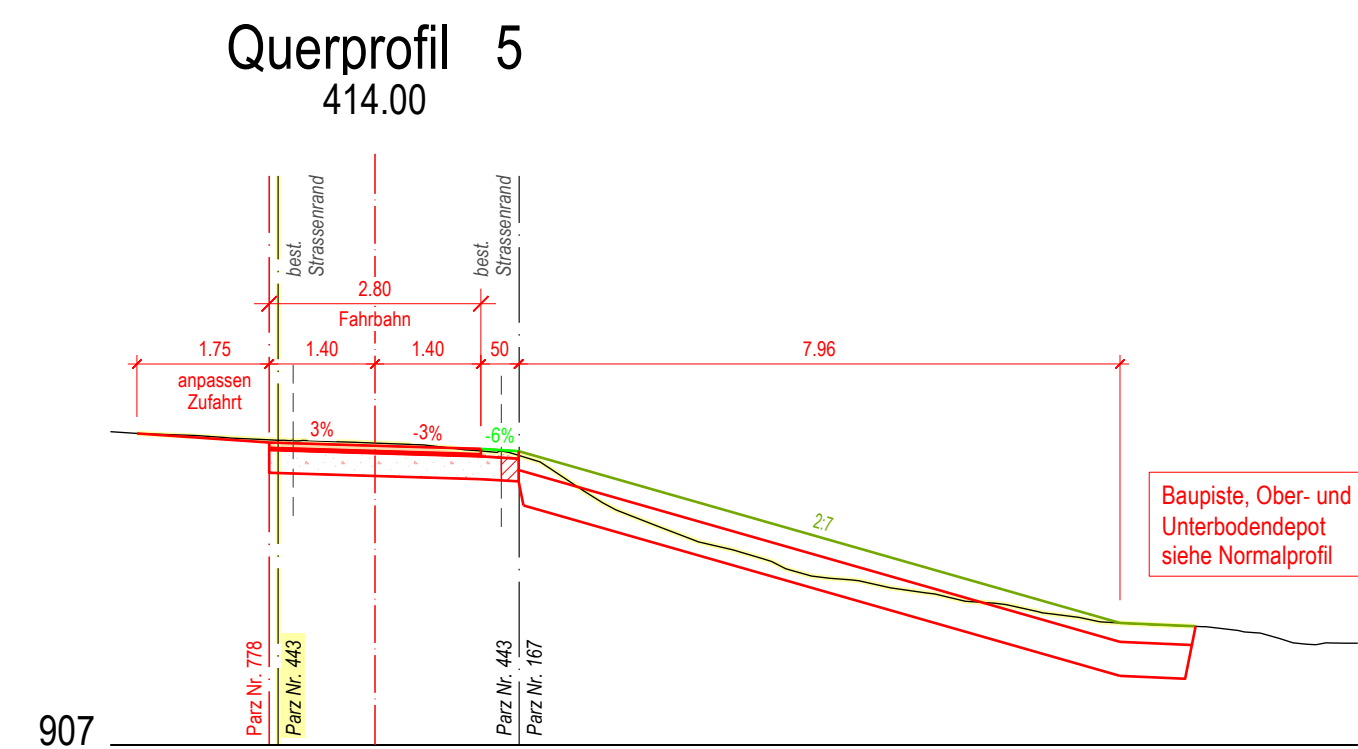
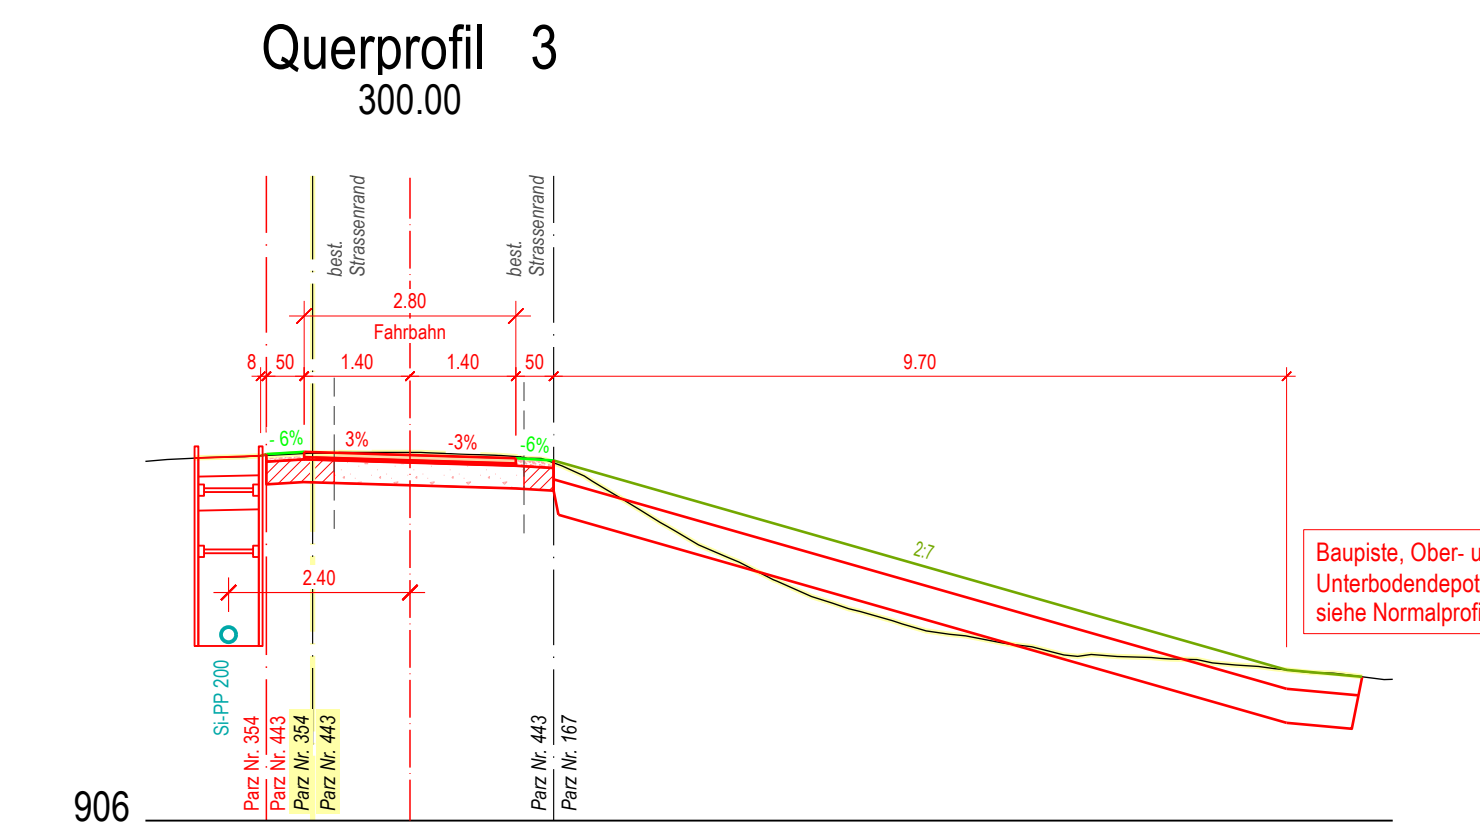


Querprofile 1:100

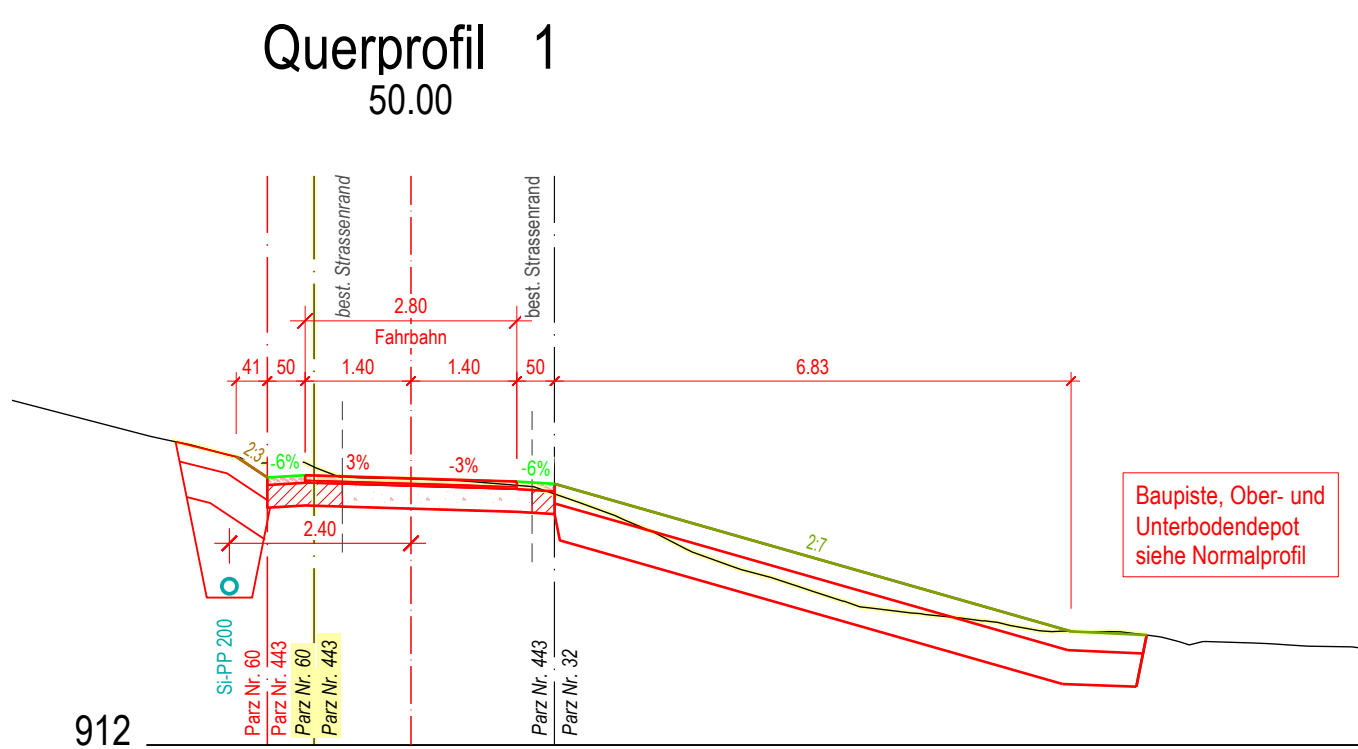

	b+d ingenieure ag Höchhusweg 6 · 3612 Steffisburg Hobachergässli 1 · 3800 Matten 033 650 80 80 · bd-ing.ch	Plan-Nr. 33-2502-331
		Format 60 x 105
	Referenz Adrian Pfister	

Mod	Gez	Geprüft	Freigabe	Datum	Bemerkungen
	jheb	apfi	apfi	25.09.2025	
A					
B					
C					
D					