


Sanierung Moosstrasse

Bauprojekt

Normalprofil 1:50

Entwurf

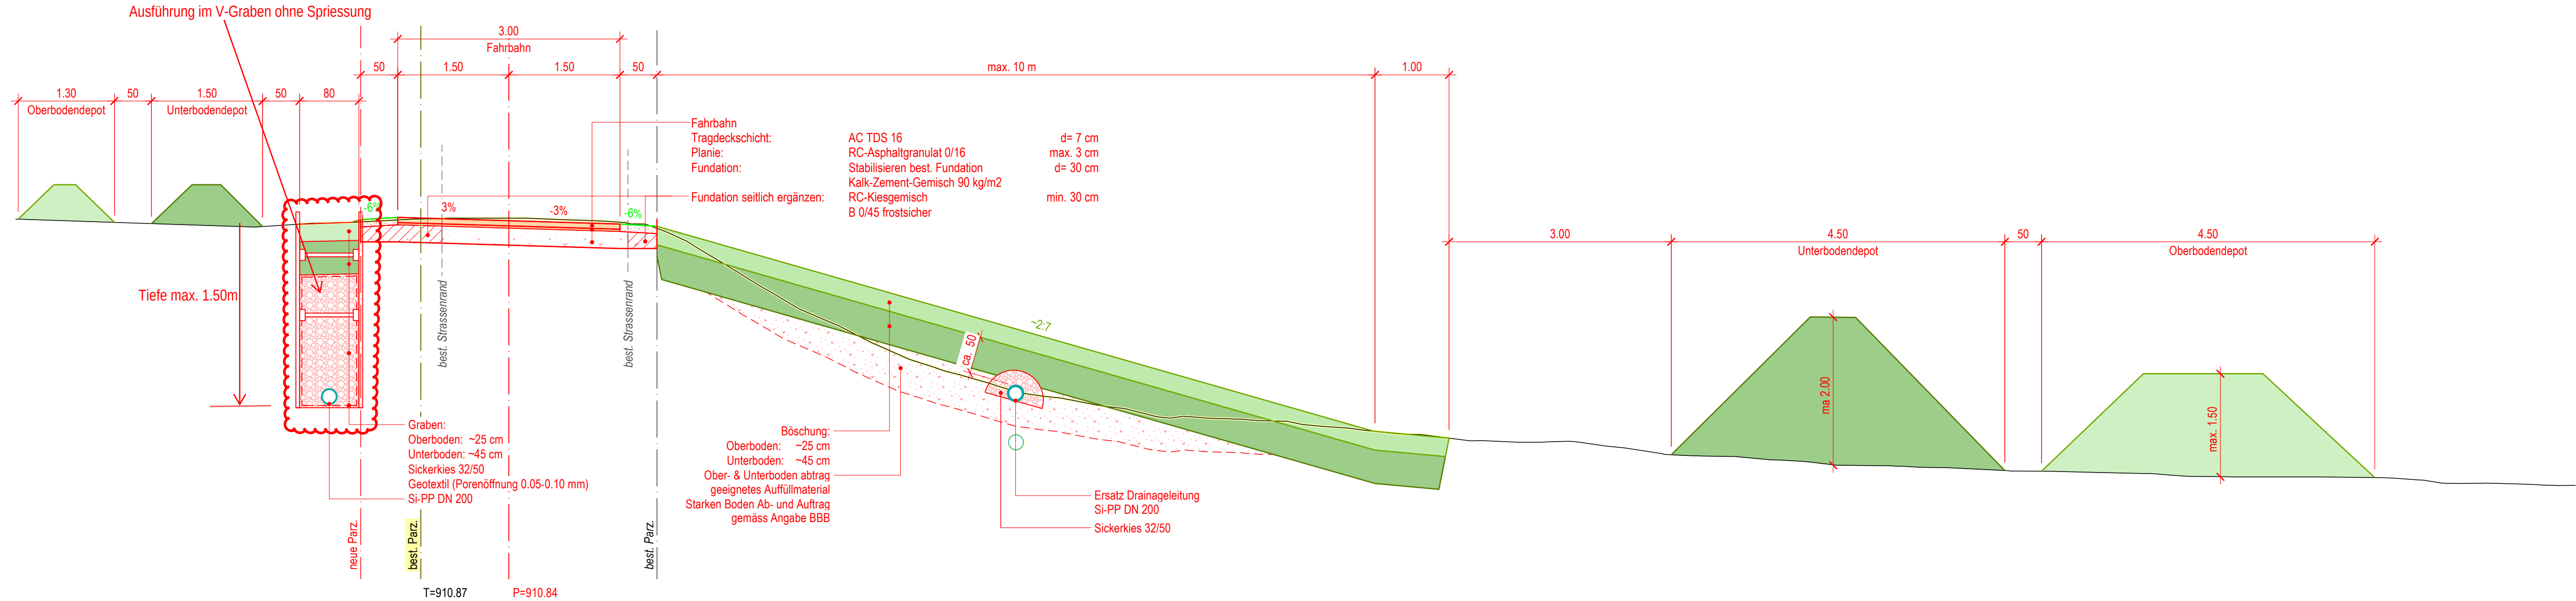

b+d

b+d ingenieure ag
Hochhusweg 6 · 3612 Steffisburg
Hobachergässli 1 · 3800 Matten
033 650 80 80 · bd-ing.ch

Plan-Nr. 33-2502-351

Format 30 x 105

Referenz Adrian Pfister

Mod	Gez	Geprüft	Freigabe	Datum	Bemerkungen
	jheb	apfi	apfi	29.10.2025	
A	jheb	apfi	apfi	11.02.2026	Verbreiterung Strasse
B					
C					
D					