

Überbauungsordnung Nr. 7
Kiesentnahme und Auffüllung Zulport

Besonderer Plan
Abbauplan Nr. 7b

Inhalt der Überbauungsordnung

Überbauungsplan Nr. 7a

Besondere Pläne :

Abbauplan 7b
Rekultivierungsplan 7c
Terrainschnitte 7d

Überbauungsvorschriften 7e

P. Erismann
Projektmanagement
3535 Schüpbach
Tel. 034 / 497 22 12

Datum
1. Oktober 1997
Rev. 16. Febr. 1998

Format
84/60 cm / pe

Plan-Nr.
9607 / 31

Genehmigungsvermerke

Mitwirkungsverfahren vom 10.12.10.93

Vorprüfung vom 5.4.98

Publikation im Amtsblatt vom 4.3.98 im Amtsanzeiger vom 5.12.3.98

Öffentliche Auflage der Überbauungsordnung vom 6.3.98 bis 6.4.98

Einspracheverhandlung am 23.4.98

Rechtsverwahrungen A

Erladigte Einsprachen A

Unerledigte Einsprachen h

Beschlossen durch den Gemeinderat am 6.5.98

Beschlossen durch die
Gemeindeversammlung

am 17.5.98 Namens der Einwohnergemeinde

Präsident


Sekretär

Die Richtigkeit dieser Angaben bescheinigt

Unterlangenegg, den 4.9.98 der Gemeindegemeinder

Genehmigt durch das Kant. Amt für
Gemeinden und Raumordnung

GENEHMIGT durch das Amt für
Gemeinden und Raumordnung
am: 28. Jan. 1999

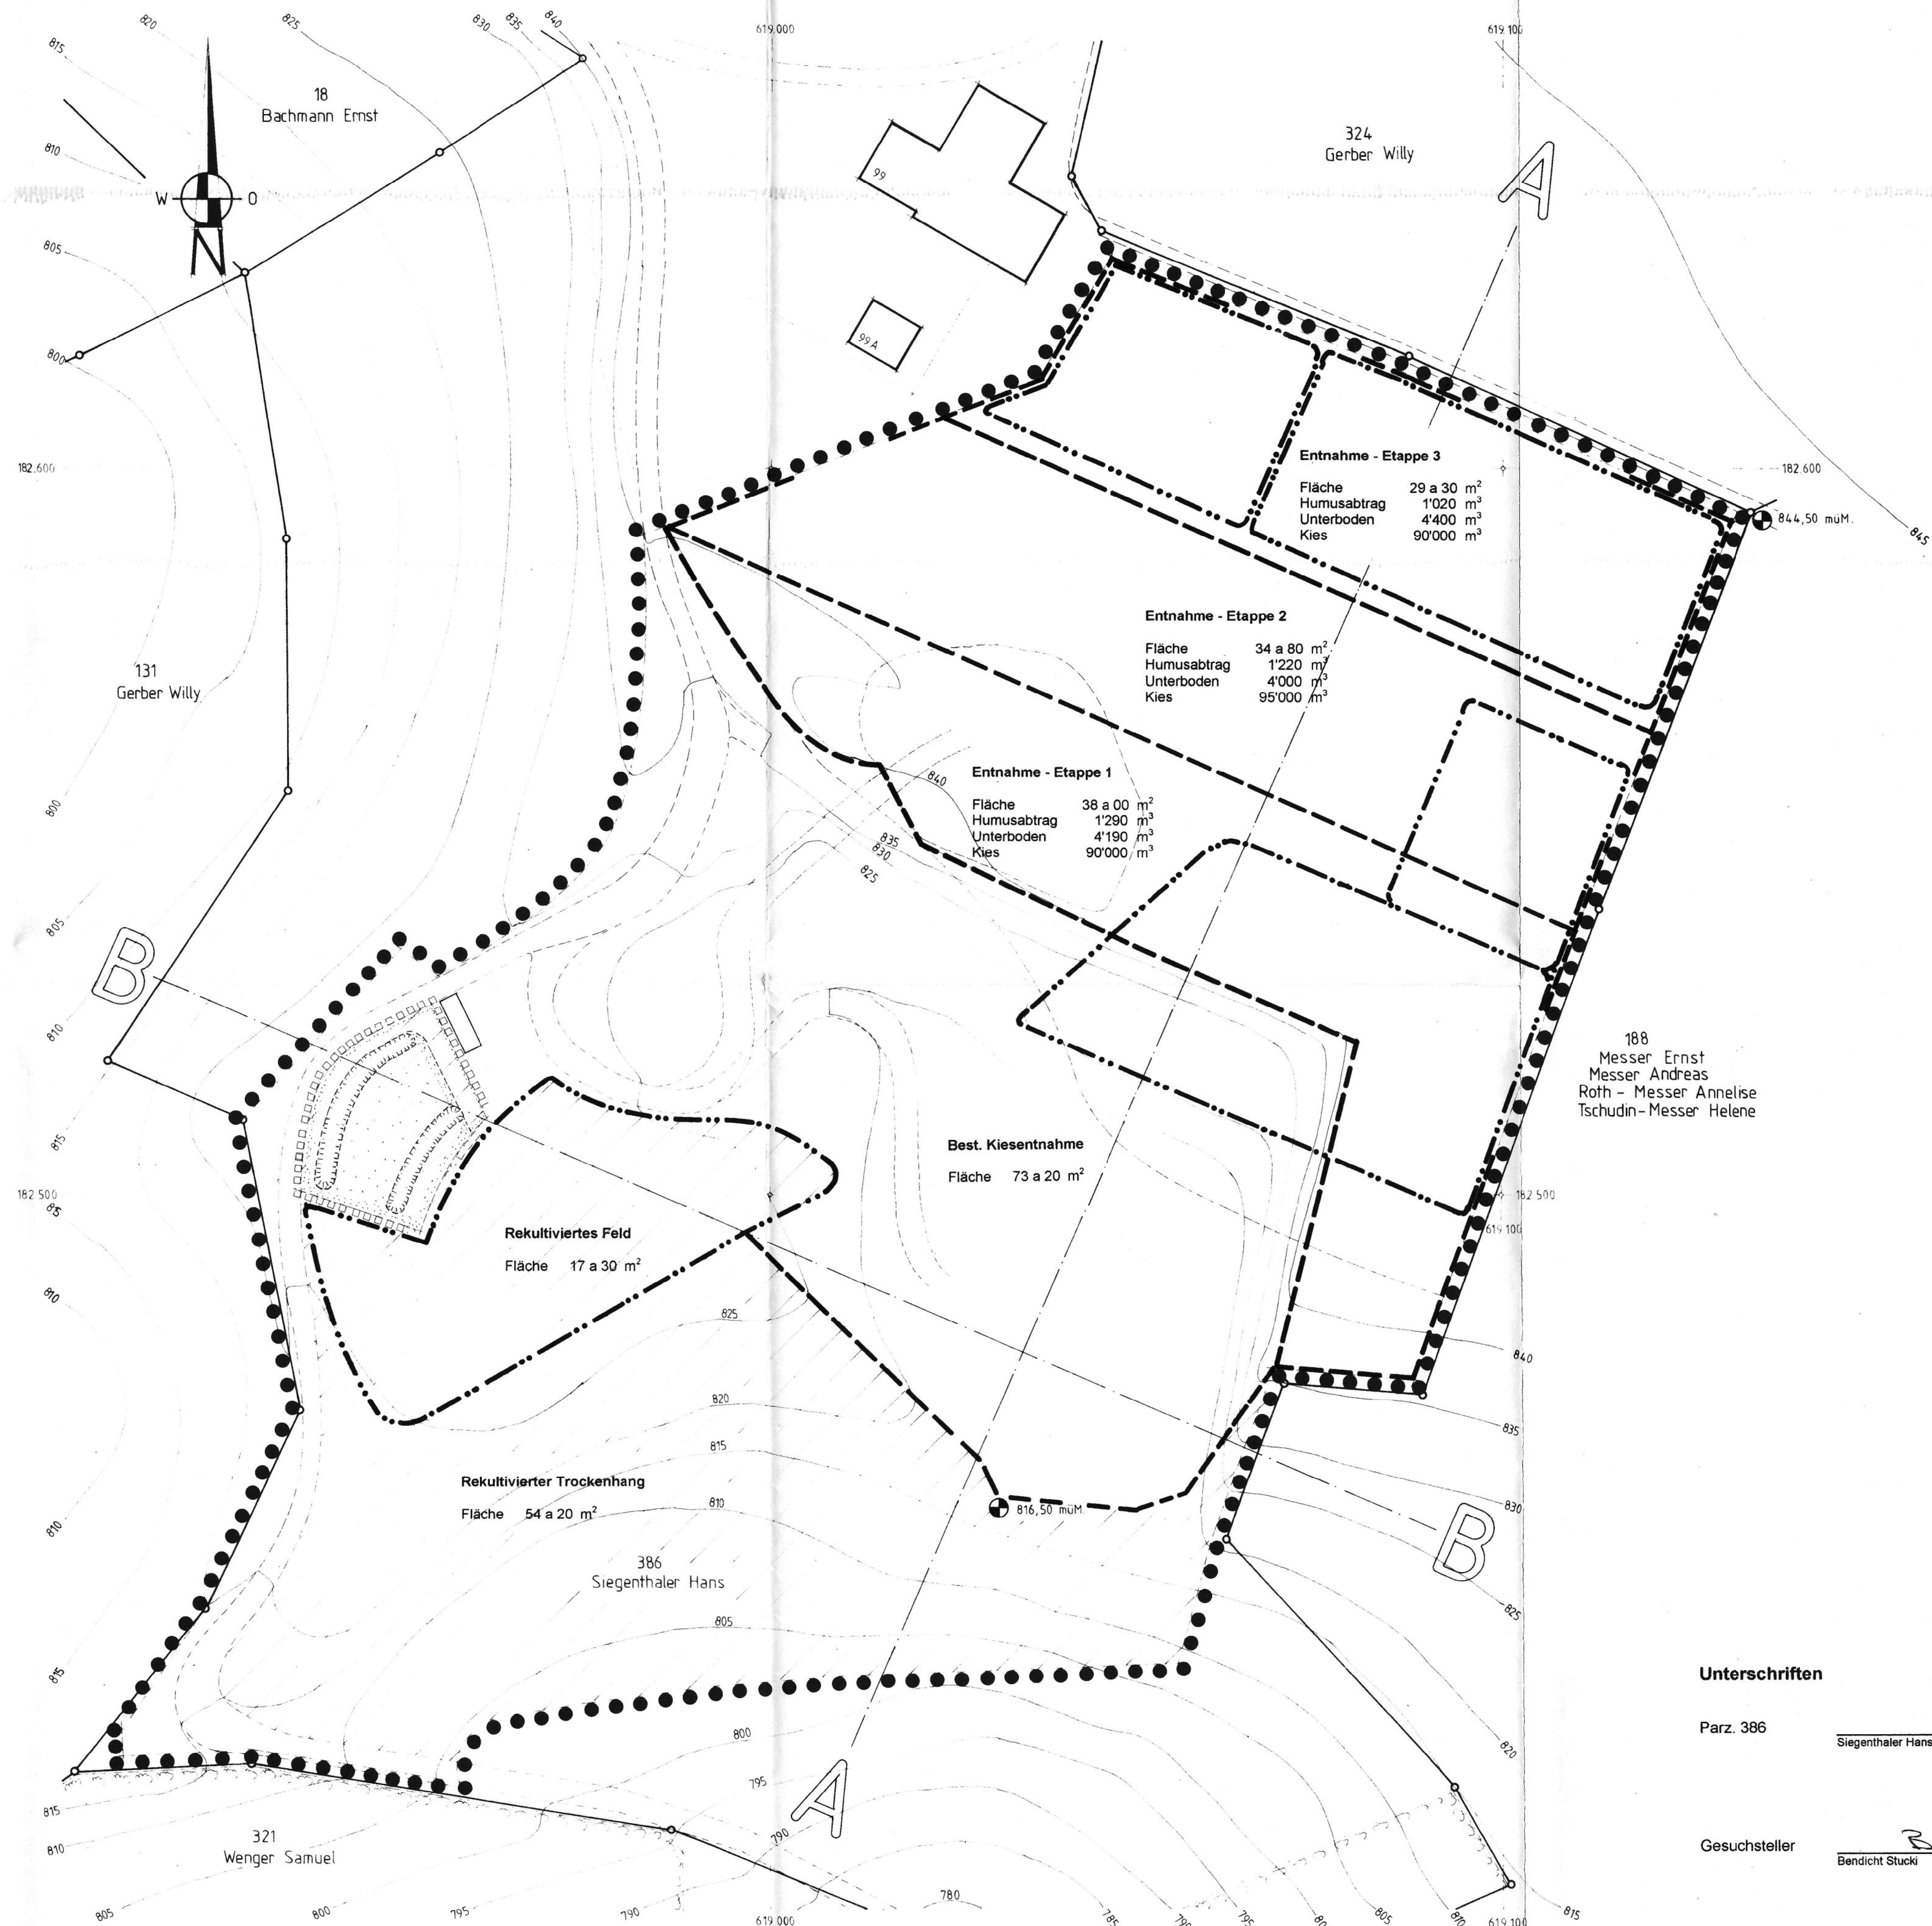

Legende

- Wirkungsbereich der Überbauungs-Ordnung
- Zwischenlagerfläche für Ober- + Unterboden
- Abbaustapen 1 bis 3
- Sammel- + Kompostierplatz für Gründabfälle

Hinweise

- Terrainschnitte
- Koordinaten
- Höchster Punkt
Tiefster Punkt
- Wege und Zufahrt
- Höhenkurven
Aequidistanz 5 m
- Bestehende Rekultivierungsflächen
- Bestehende Hecke
- Bestehender Wald

Unterschriften

Parz. 386

Siegenthaler Hans

Gesuchsteller

Bendicht Stucki

Projektverfasser

P. Erismann
PM Erismann