Kanton Bern | Gemeinde Unterlangenegg

Überbauungsordnung Nr. 7
Kiesentnahme und Auffüllung Zulgport

Besonderer Plan
Rekultivierungsplan Nr. 7c

Inhalt der Überbauungsordnung

Überbauungsplan Nr. 7a

Besondere Pläne :

Abbauplan 7b
Rekultivierungsplan 7c
Terrainschnitte 7d

Überbauungsvorschriften 7e

P. Erismann	Datum	Format	Plan.-Nr.
Projektmanagement **3535 Schüpbach** Tel. 034 / 497 22 12	1. Oktober 1997 Rev. 16. Febr. 1998	84/60 cm / pe	**9607 / 32**

Genehmigungsvermerke

Mitwirkungsverfahren vom 10.-24.10.'97

Vorprüfung vom 5.2.'98

Publikation im Amtsblatt vom 4.3.'98 im Amtsanzeiger vom 5. + 12.3.'98

Öffentliche Auflage der Überbauungsordnung vom 6.3.'98 bis 6.4.'98

Einspracheverhandlung am 29.4.'98

Rechtsverwahrungen 1

Erledigte Einsprachen 1

Unerledigte Einsprachen 2

Beschlossen durch den Gemeinderat am 6.5.'98

Beschlossen durch die Gemeindeversammlung am 27.5.'98

Namens der Einwohnergemeinde

Präsident _____ Sekretär _____

Die Richtigkeit dieser Angaben bescheinigt

Unterlangenegg, den 4.9.98 der Gemeindeschreiber _____

Genehmigt durch das Kant. Amt für Gemeinden und Raumordnung

GENEHMIGT durch das Amt für Gemeinden und Raumordnung
am: 28. Jan. 1999

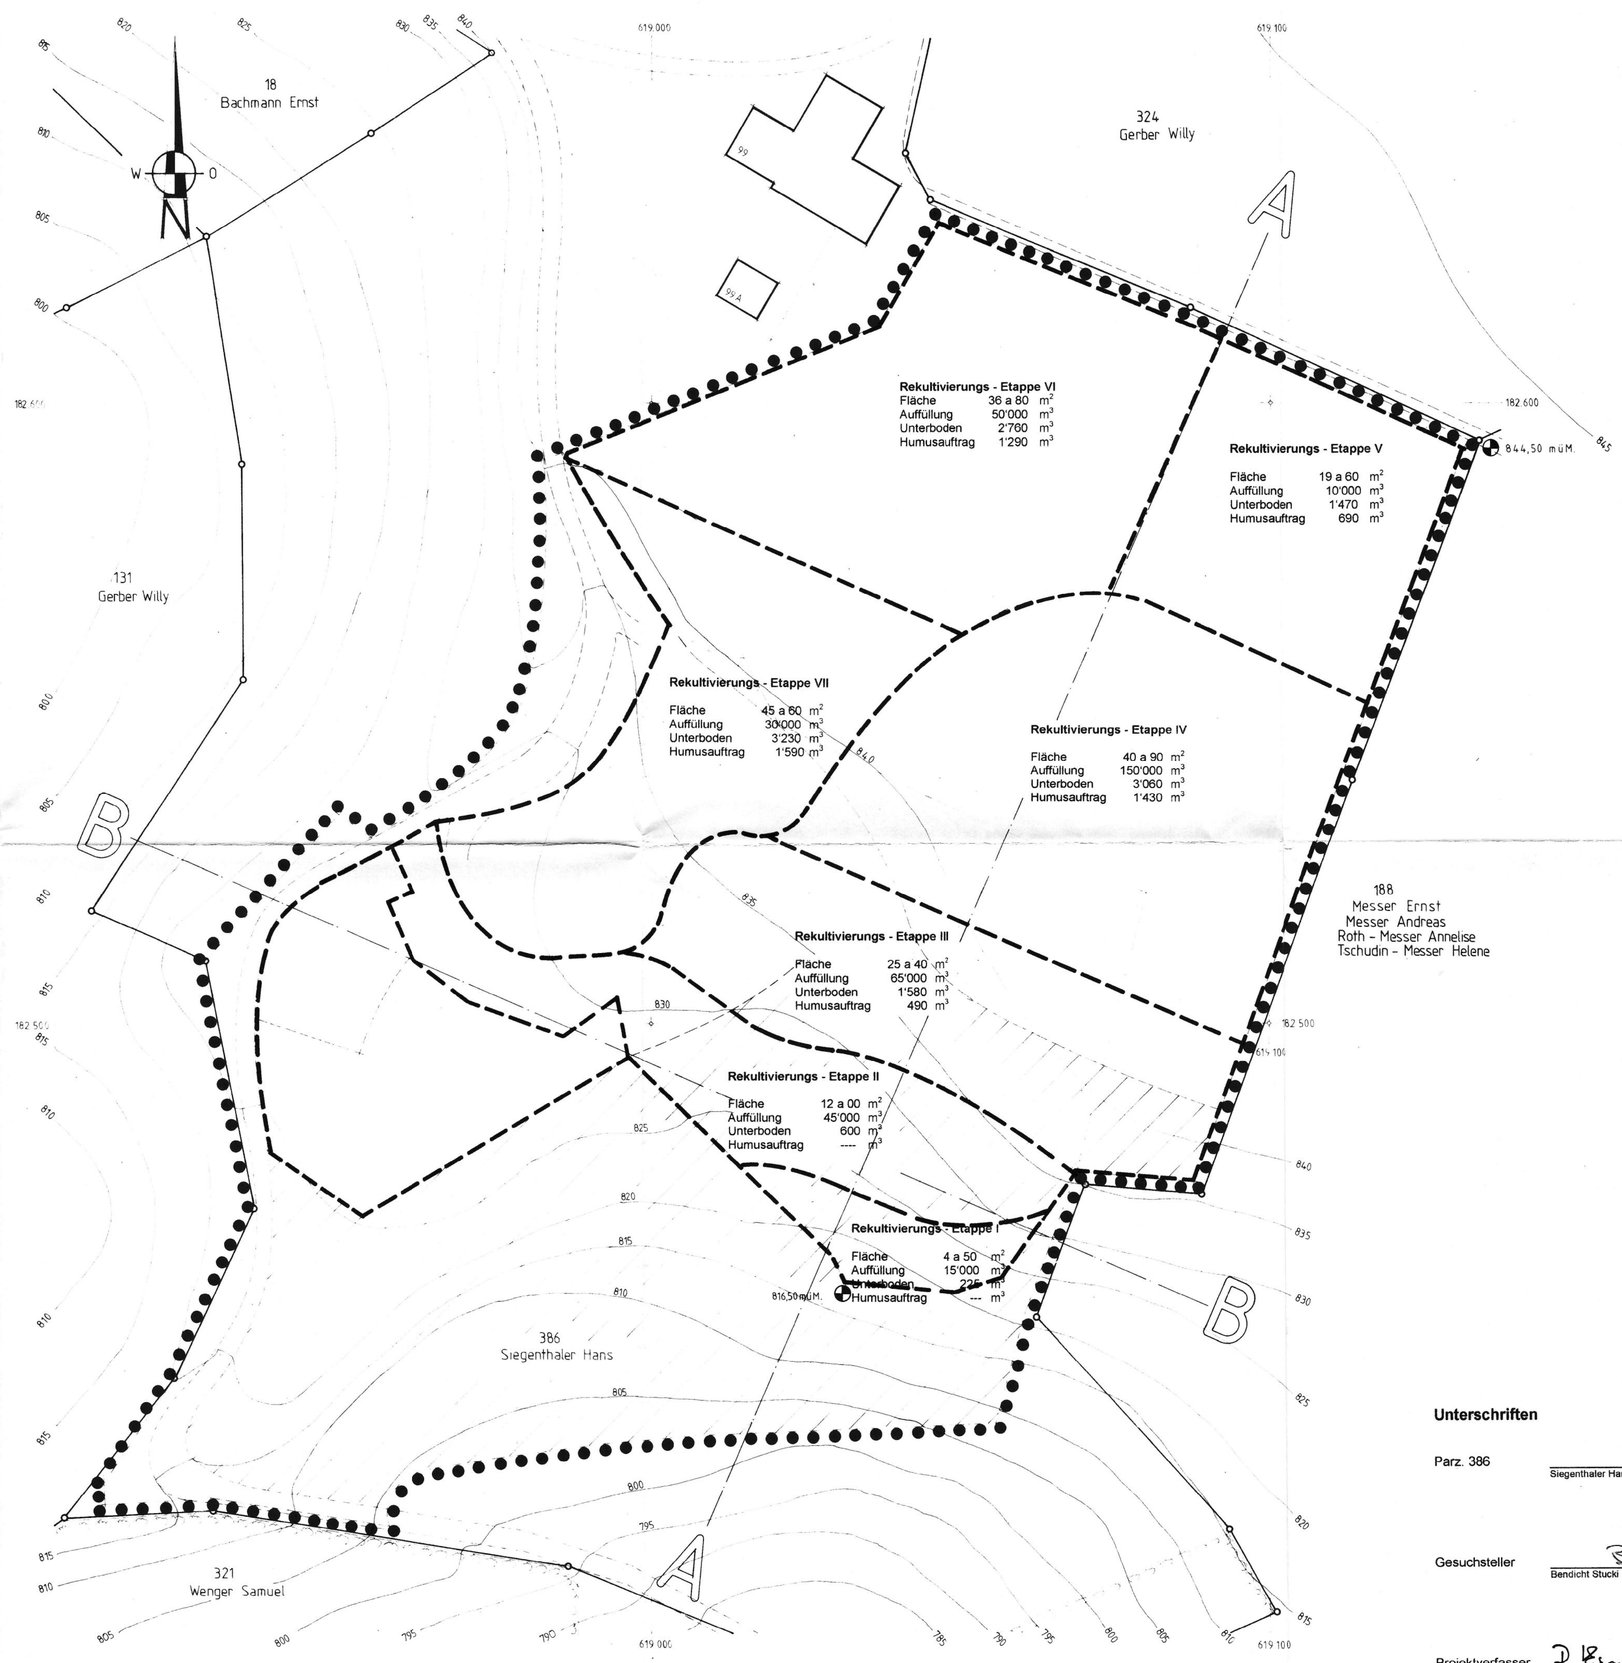

Legende

- Wirkungsbereich der Überbauungs-Ordnung
- Rekultivierungs-etappen I bis VII
- Trockenstandort

Hinweise

- Terrainschnitte
- Koordinaten
- Höchster Punkt / Tiefster Punkt
- Wege und Zufahrt
- Bestehende Hecke
- Bestehender Wald

Unterschriften

Parz. 386 _____ Siegenthaler Hans

Gesuchsteller _____ Bendicht Stucki

Projektverfasser _____ PM Erismann