

Kanton Bern

Gemeinde Unterlangenegg

Überbauungsordnung Nr. 7

Kiesentnahme und Auffüllung Zulgport

Besonderer Plan

Terrainschnitte Nr. 7d

Inhalt der Überbauungsordnung

Überbauungsplan Nr. 7a

Besondere Pläne :

Abbauplan 7b

Rekultivierungsplan 7c

Terrainschnitte 7d

Überbauungsvorschriften 7e

P. Erismann

Projektmanagement

3535 Schüpbach

Tel. 034 / 497 22 12

Datum

1. Oktober 1997

Rev. 16. Febr. 1998

Format

84/60 cm / pe

Plan.-Nr.

9607 / 33

Genehmigungsvermerke

Mitwirkungsverfahren vom 10.-24.10.97
Vorprüfung vom 5.2.98
Publikation im Amtsblatt vom 4.3.98 im Amtsanzeiger vom 5.12.3.98
Öffentliche Auflage der Überbauungsordnung vom 6.3.98 bis 6.4.98
Einspracheverhandlung am 29.4.98
Rechtsverwarungen 1
Erledigte Einsprachen 1
Unerledigte Einsprachen 2


Beschlossen durch den Gemeinderat am 6.5.98

Beschlossen durch die
Gemeindeversammlung
am 27.5.98


Namens der Einwohnergemeinde
Präsident [Signature] Sekretär [Signature]
Die Richtigkeit dieser Angaben bescheinigt
Unterlangenegg, den 4.9.98 der Gemeindegemeinderat [Signature]

Genehmigt durch das Kant. Amt für
Gemeinden und Raumordnung

GENEHMIGT durch das Amt für
Gemeinden und Raumordnung
am: 28. Jan. 1999 [Signature]

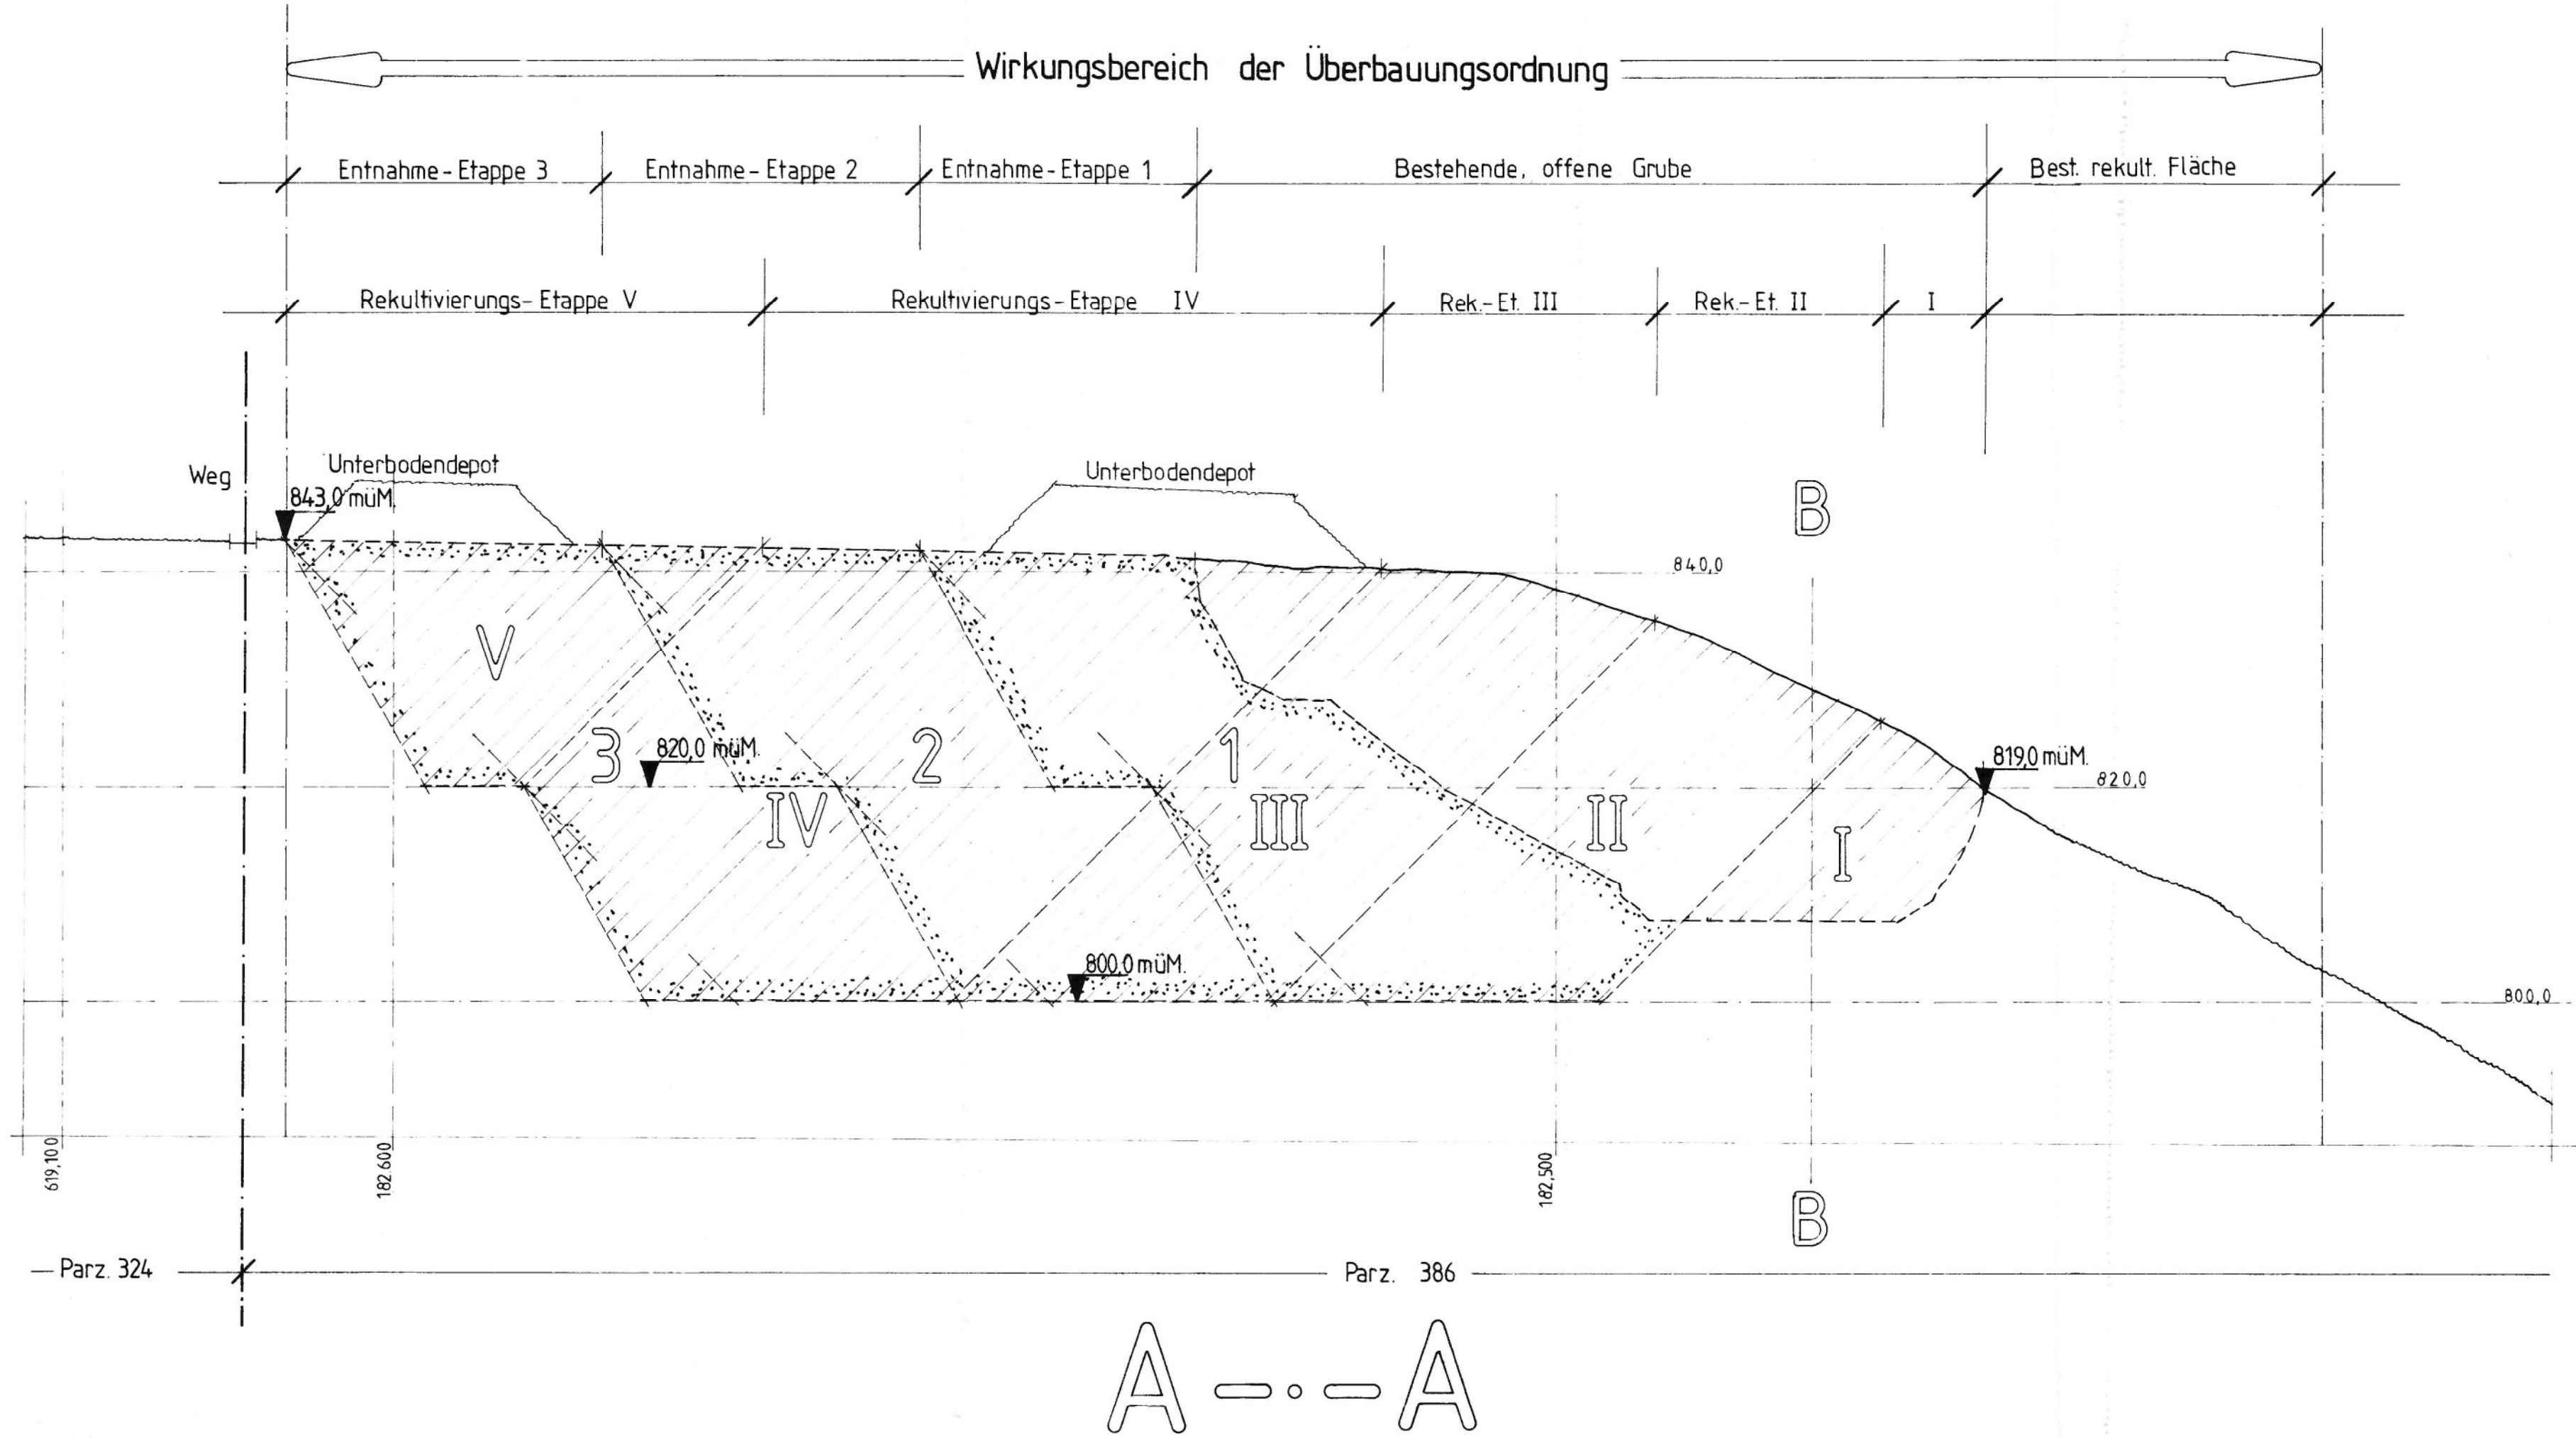

- Legende**
- Terrain vor der Erweiterung
- Terrain nach der Rekultivierung
- Hinweise**
- Terrainschnitte
- Koordinaten
- Höhenkoten in müM.
- Auffüllung
- Abtrag und Kies-entnahme
- Höhenkurven
Aequidistanz 5 m
- Parzellen.-Nr.

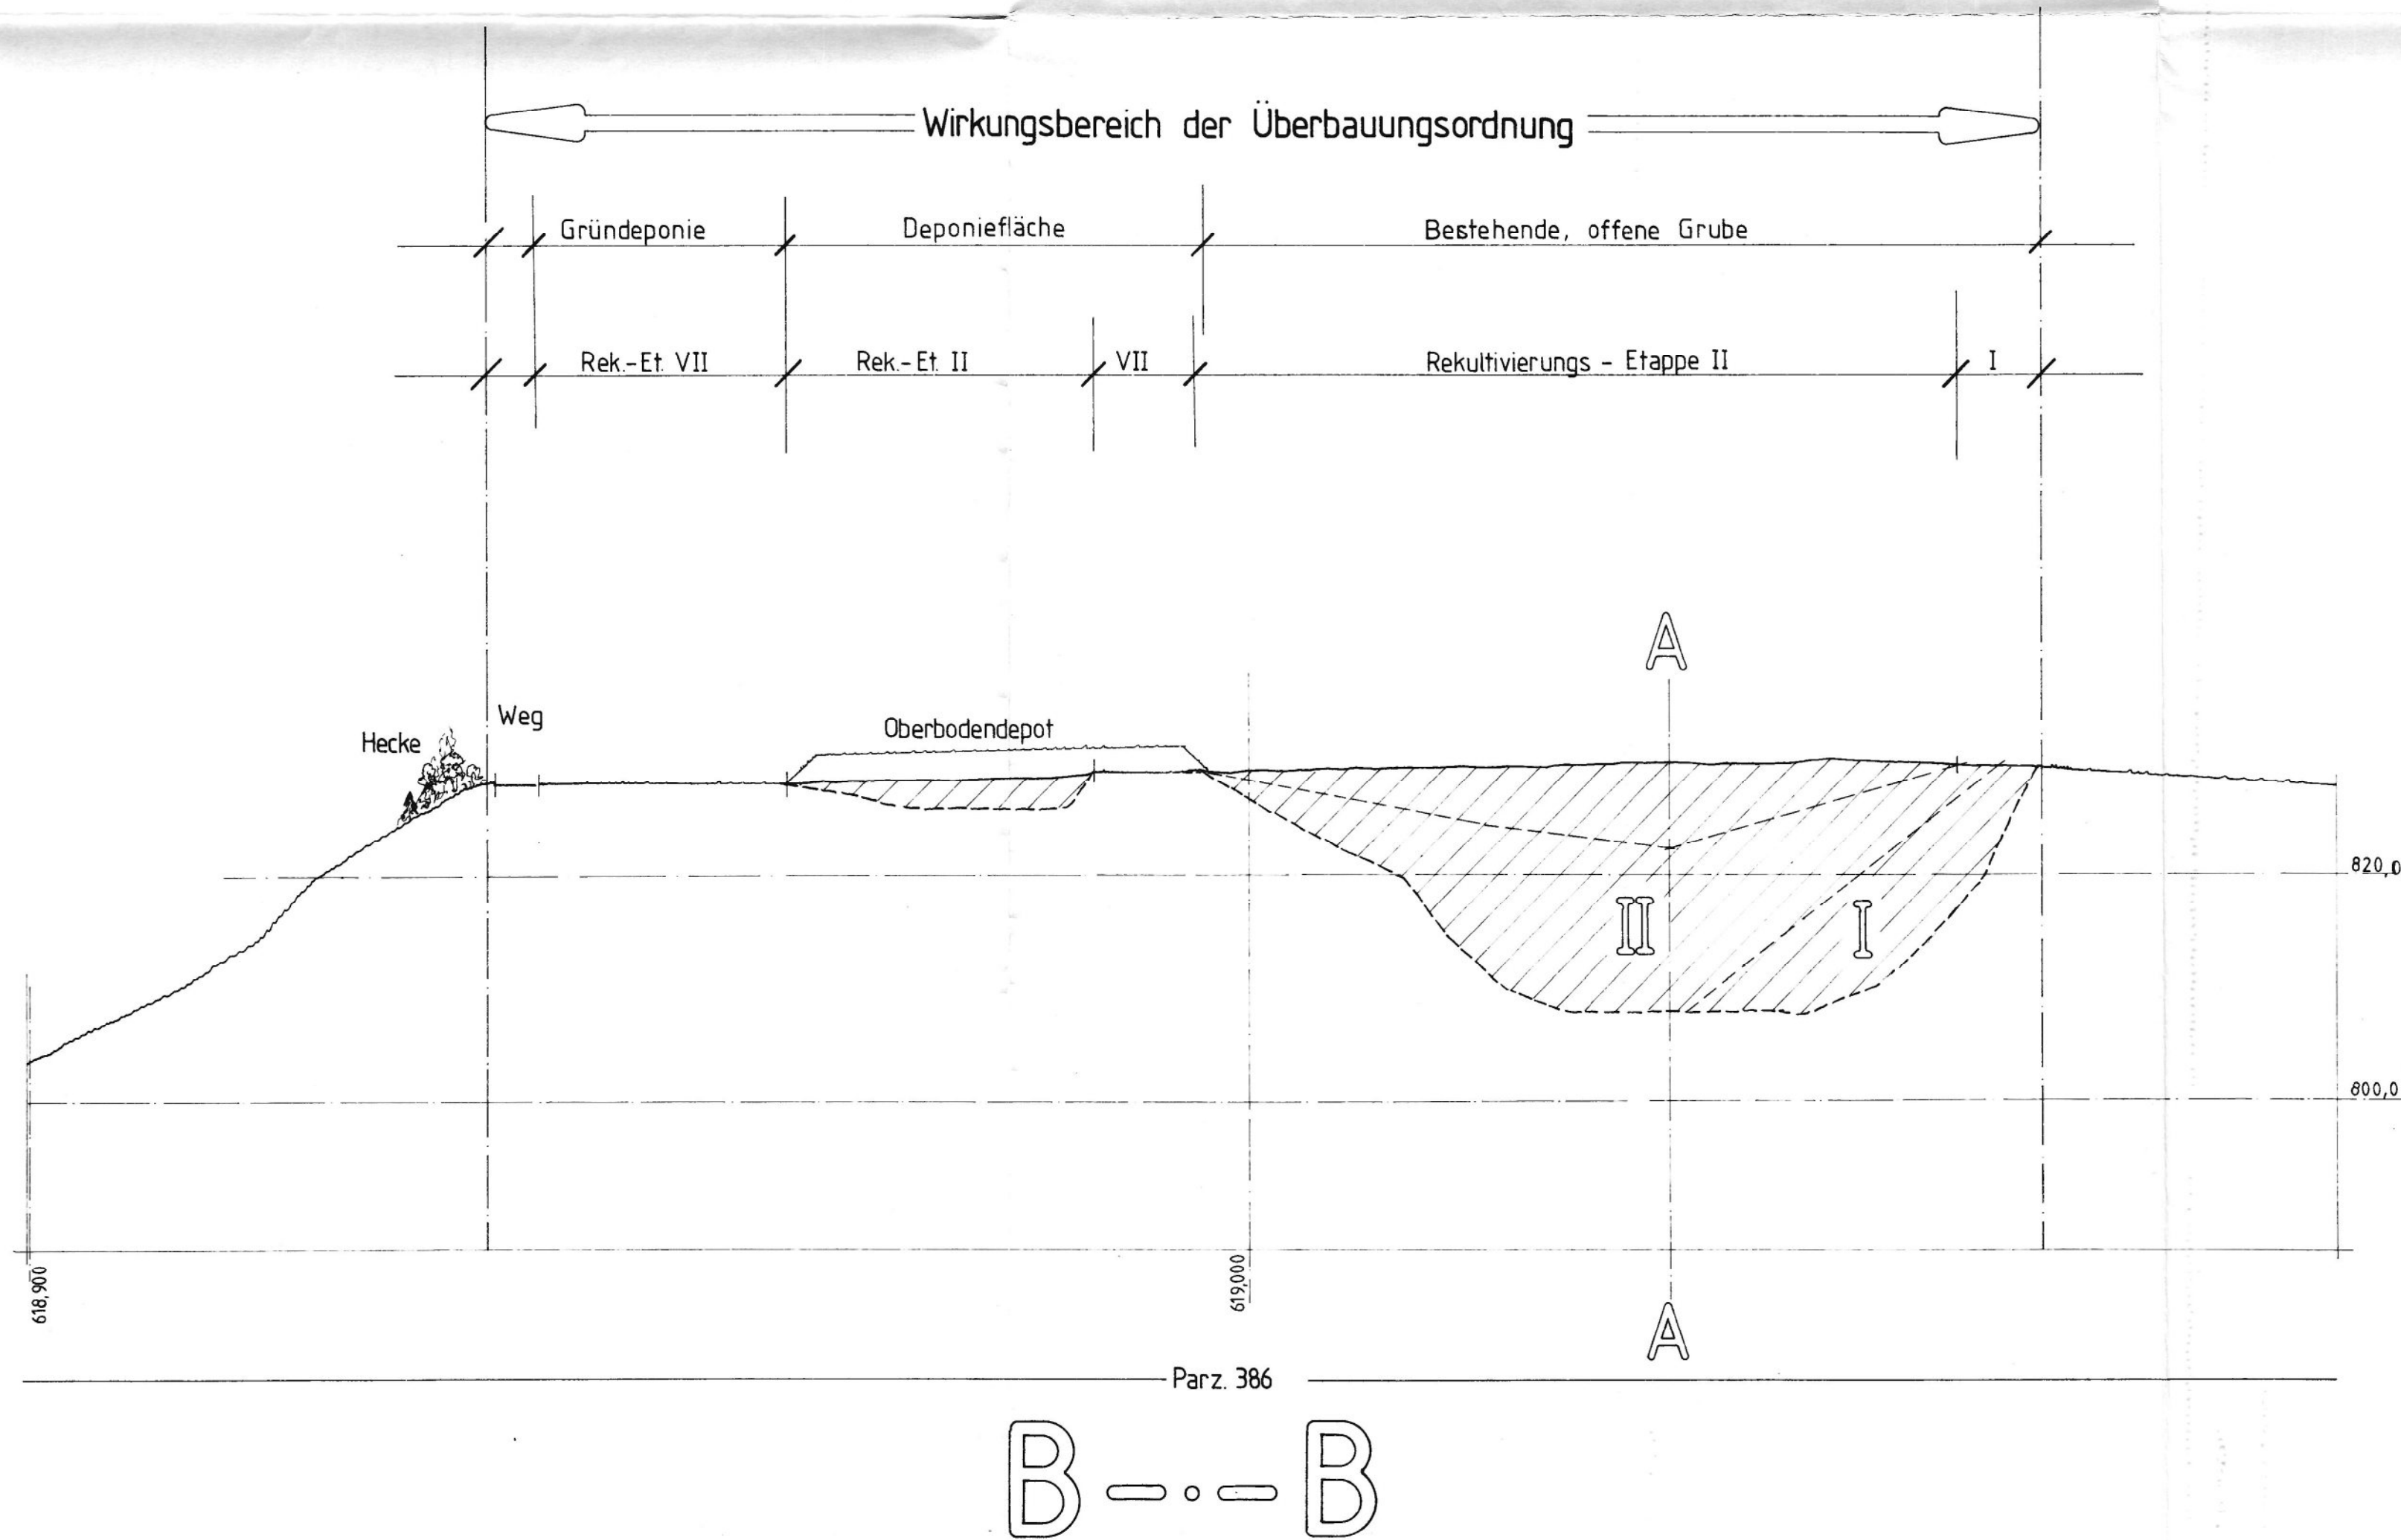

Unterschriften
Parz. 386
Siegenthaler Hans
Gesuchsteller [Signature]
Benedict Stucki
Projektverfasser [Signature]
PM Erismann